

**COMUNE DI SAN DAMIANO MACRA**  
**PIANO REGOLATORE INTERCOMUNALE DI C.M.**  
 (APPROVATO CON D.G.R. N. 115-14021 DEL 02/03/1982)

**PIANO DI RECUPERO CONVENZIONATO ZONA R20**  
 COME INDIVIDUATO CON MODIFICA (ai sensi del 12° comma art. 17, L.R. 56/77 e succ. mod. ed int.) D.C. n. 2 del 27/01/2022

**Tav. 1**

Inquadramento - Planimetria delle previsioni del Piano Regolatore Generale  
 scala 1:1000

Presentazione per accoglimento il \_\_\_\_\_ Nr. protocollo \_\_\_\_\_  
 Pubblicazione dal \_\_\_\_\_ al \_\_\_\_\_  
 Approvazione con D.G.C. Nr. \_\_\_\_\_ del \_\_\_\_\_

I Proponenti:

- Beltramo Cinzia**
- Ferrero Simone**
- Olivero Melissa**


Il progettista e direttore tecnico:  
**Arch. Fabio Gallo**

S\_025\_07\_935

Dicembre 2022




**Ortofoto Piemonte AGEA 2018 - WMS**

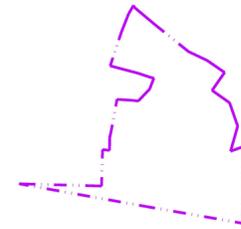


**Area del perimetro S.U.E. individuato dalla MODIFICA AL P.R.G.**  
 (AI SENSI DELL'ART.17, COMMA 12, LETT. e) e g) DELLA L.R. 56/77 E S. M. ED I.)  
 approvata con *Delibera Consigliare n. 2 del 27/01/2022*

**Estratto di mappa catastale - Foglio 15**

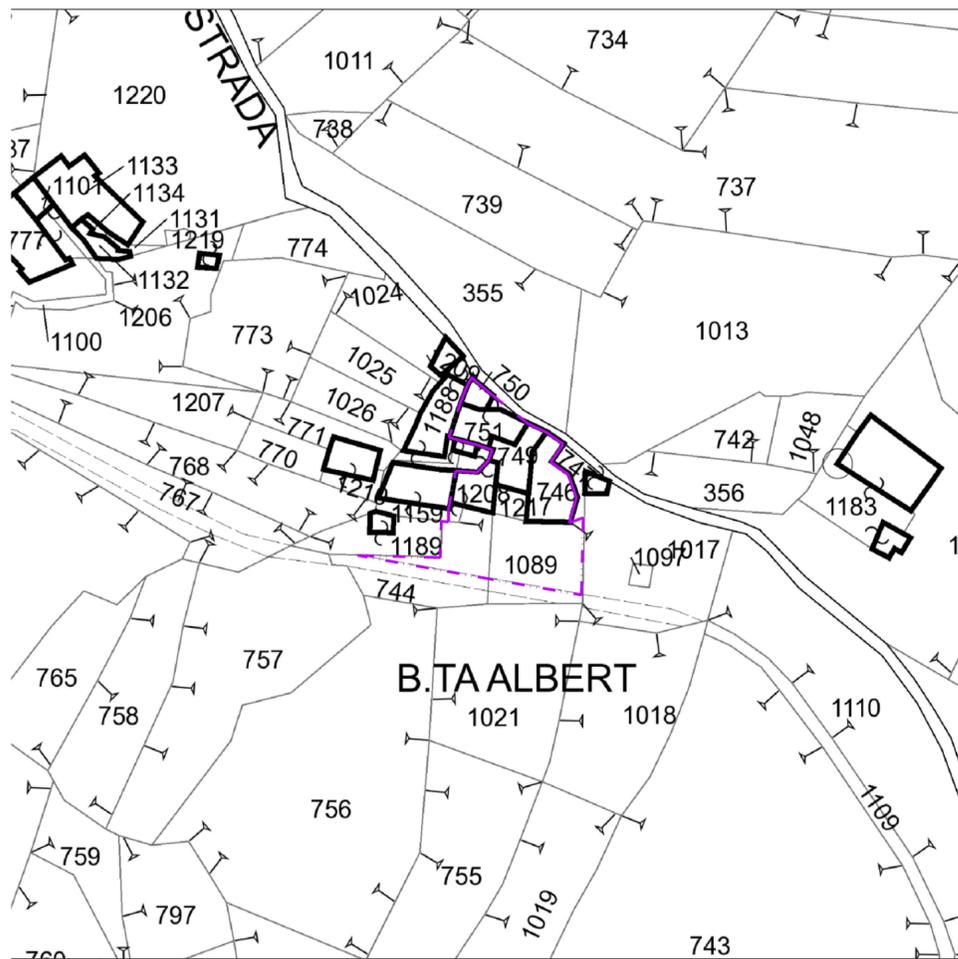

scala 1:1000

**Estratto di PRG - Comune di San Damiano Macra**

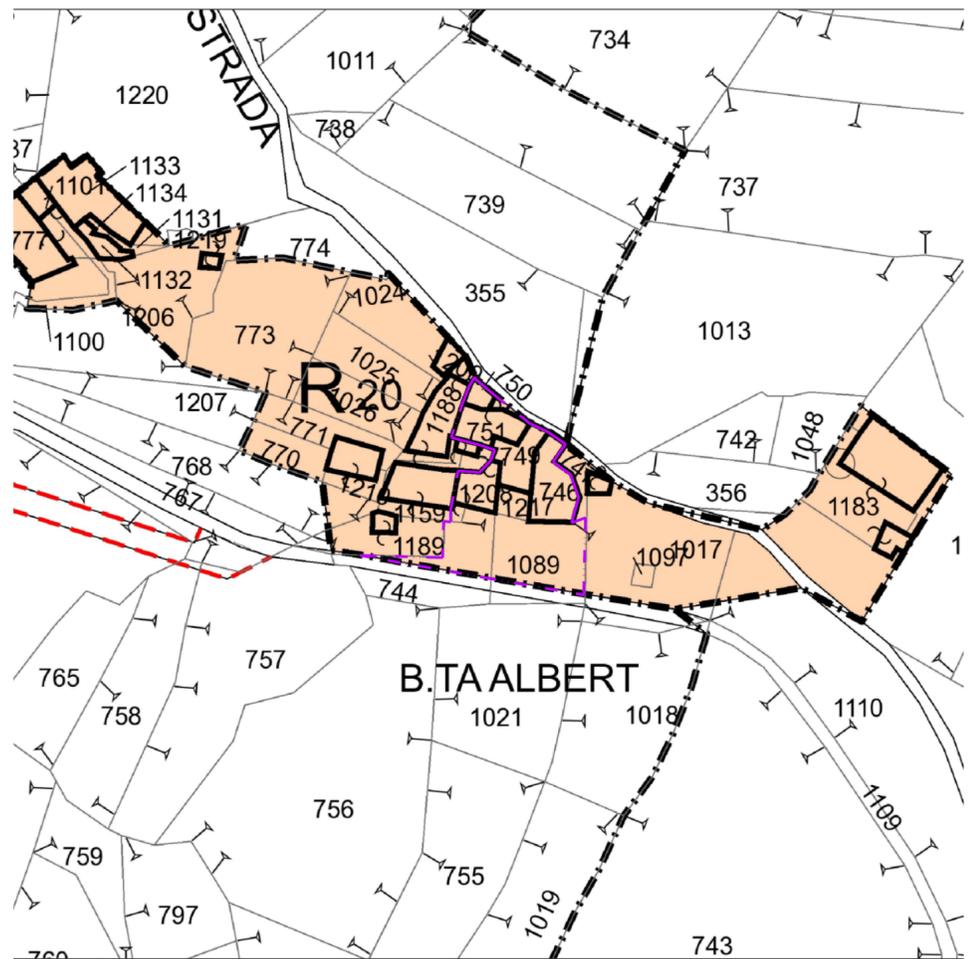

scala 1:1000

**Estratto Legenda PRG - Comune di San Damiano Macra**

- Piano Regolatore Vigente - Zonizzazione
- R zone residenziali agricole esistenti
  - Delimitazione zone
  - Strade in progetto