

Tav. 3

Planimetria dello stato di fatto

scala 1:500

Presentazione per accoglimento il _____ Nr. protocollo _____
Pubblicazione dal _____ al _____
Approvazione con D.G.C. Nr. _____ del _____

I Proponenti:

- Beltramo Cinzia**
- Ferrero Simone**
- Olivero Melissa**


Il progettista e direttore tecnico:
Arch. Fabio Gallo

S_025_07_935


Dicembre 2022

SCHEMA AREE
scala 1:2000

- Fabbricati oggetto di intervento
- Proprietà dei richiedenti
- Terreni in disponibilità
- Proprietà comunale

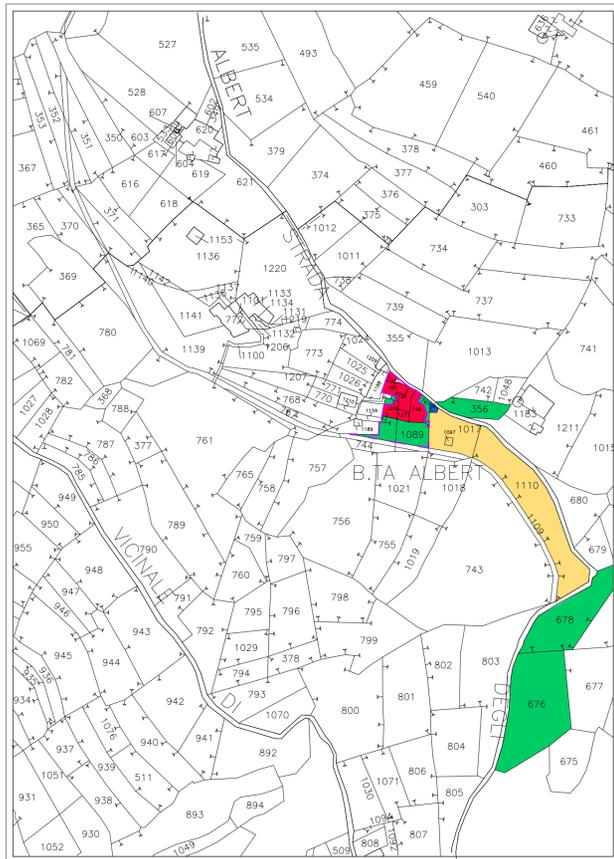

PLANIMETRIA STATO DI FATTO
scala 1:500

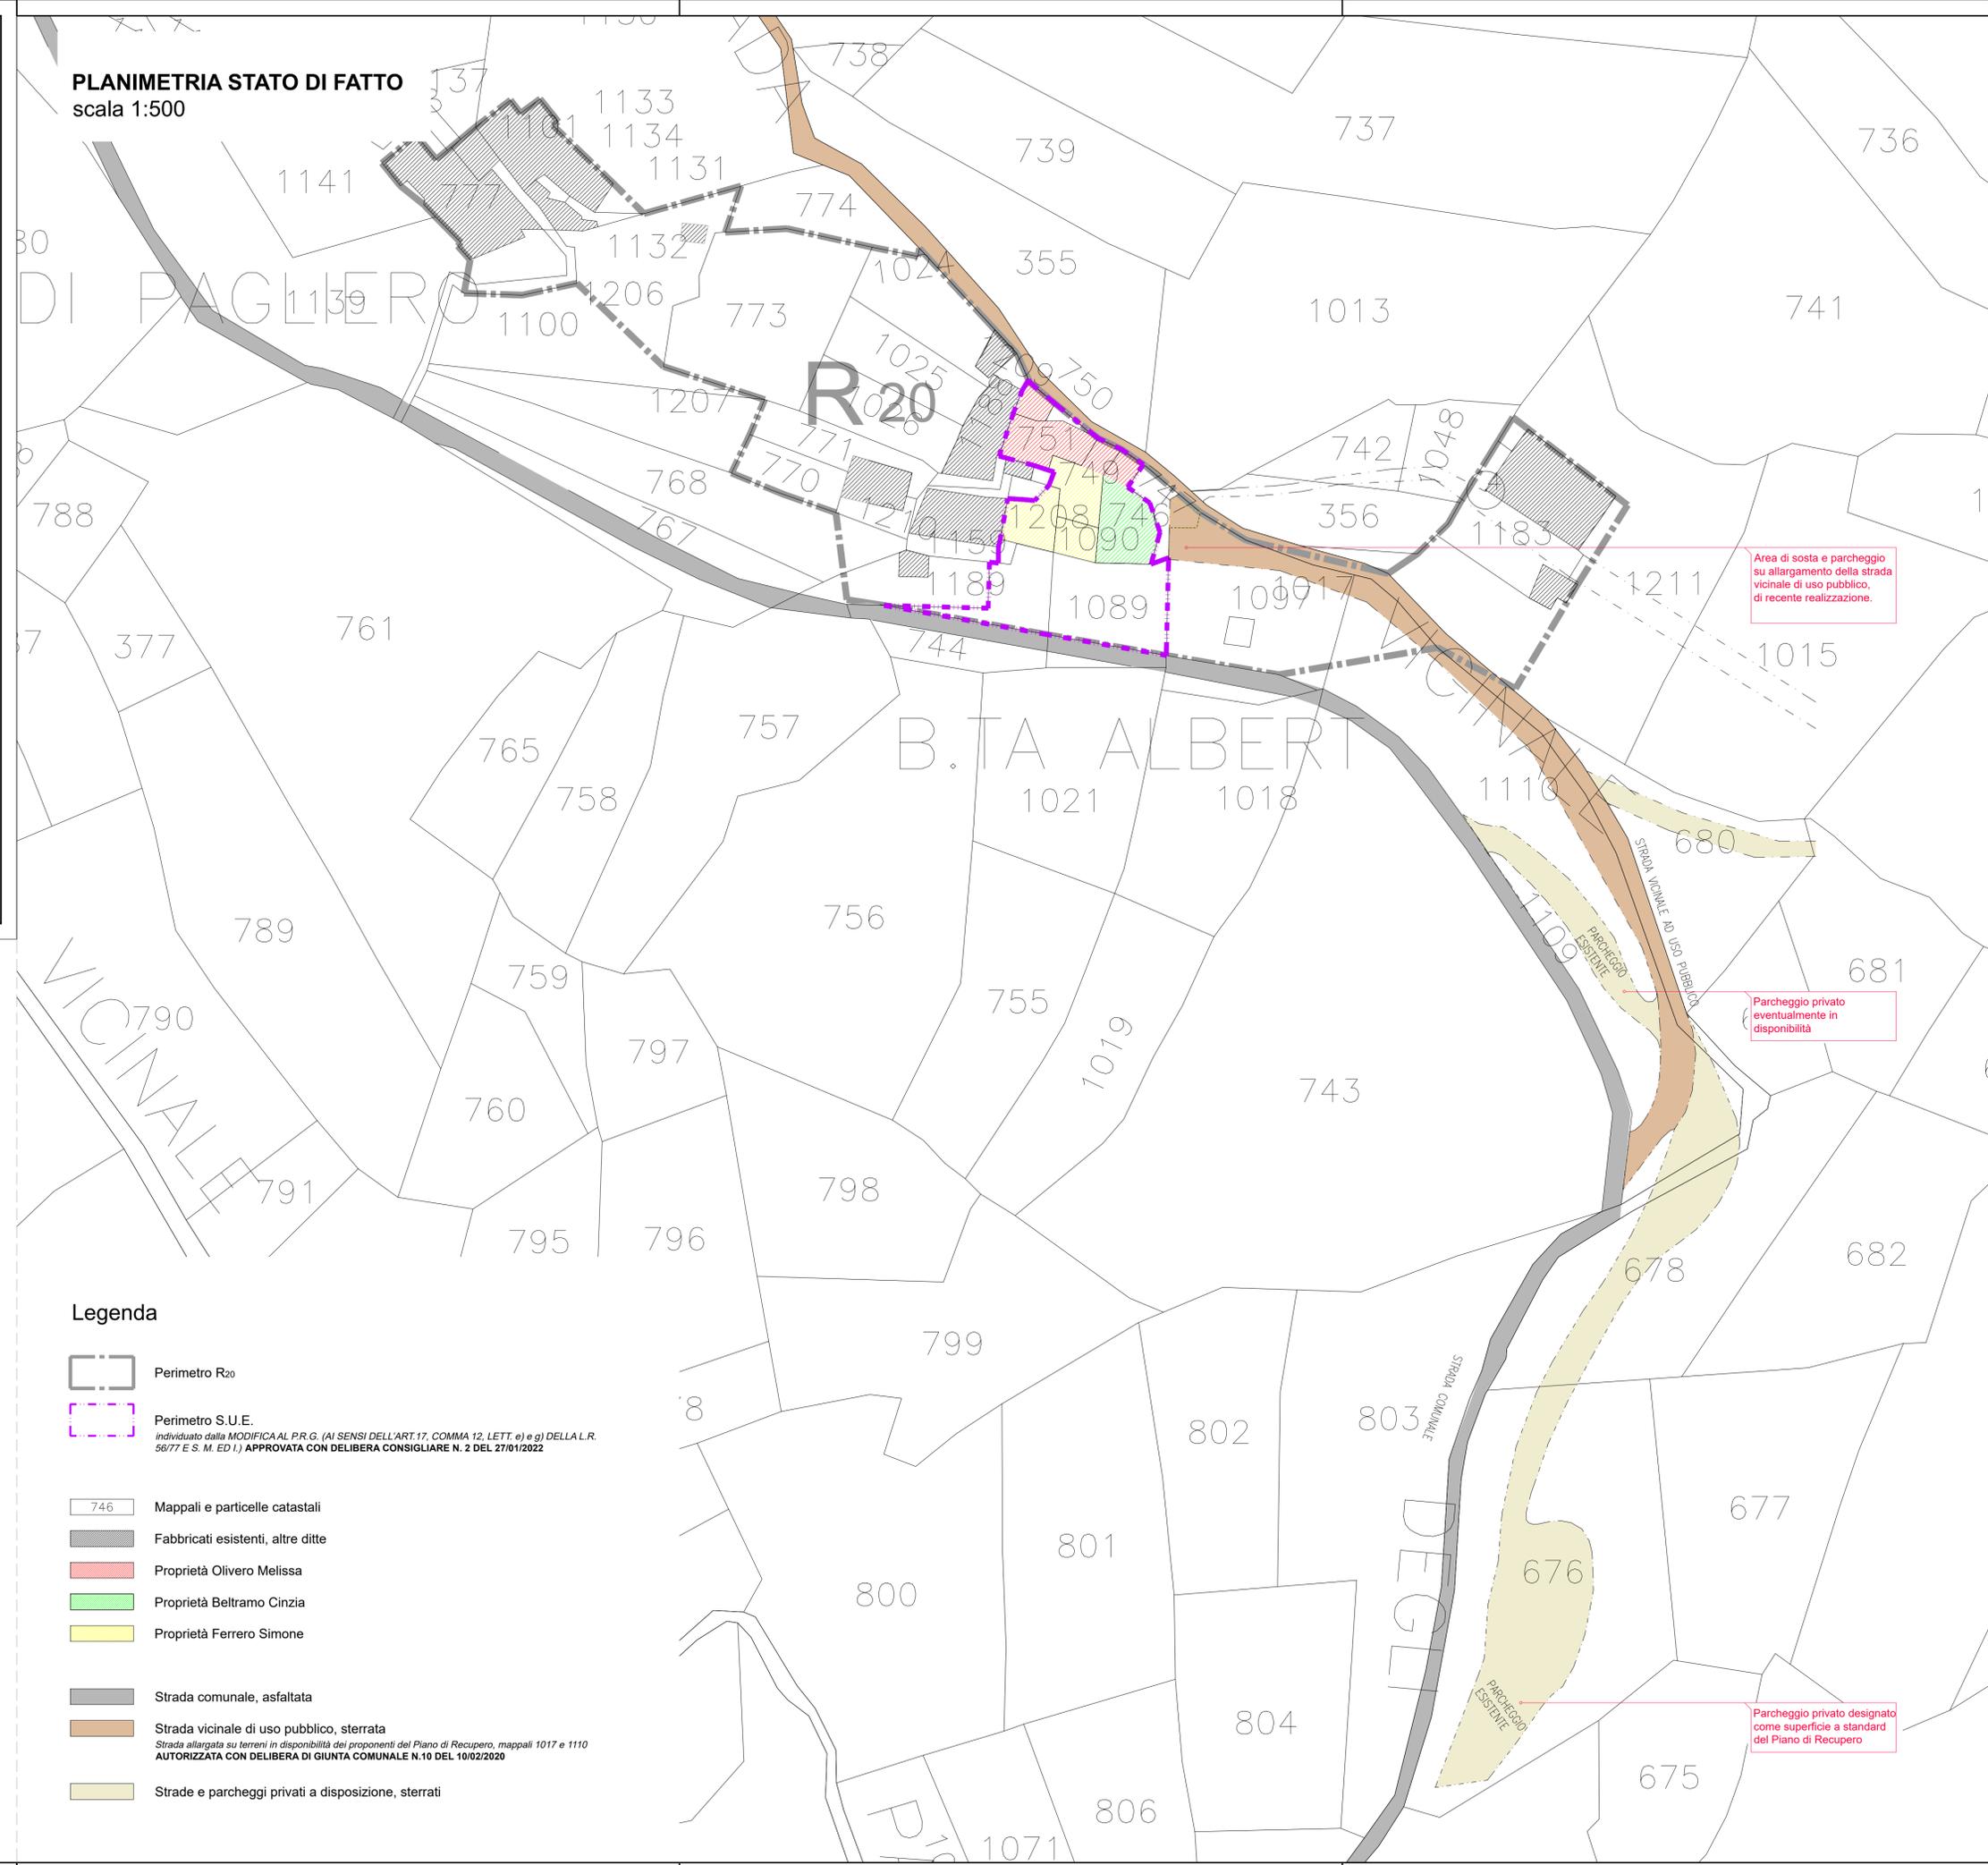

Legenda

- Perimetro R20
- Perimetro S.U.E.
individuato dalla MODIFICA AL P.R.G. (AI SENSI DELL'ART.17, COMMA 12, LETT. e) e g) DELLA L.R. 56/77 E S. M. ED I.) APPROVATA CON DELIBERA CONSIGLIARE N. 2 DEL 27/01/2022
- 746 Mappali e particelle catastali
- Fabbricati esistenti, altre ditte
- Proprietà Olivero Melissa
- Proprietà Beltramo Cinzia
- Proprietà Ferrero Simone
- Strada comunale, asfaltata
- Strada vicinale di uso pubblico, sterrata
Strada allargata su terreni in disponibilità dei proponenti del Piano di Recupero, mappali 1017 e 1110
AUTORIZZATA CON DELIBERA DI GIUNTA COMUNALE N.10 DEL 10/02/2020
- Strade e parcheggi privati a disposizione, sterrati

Area di sosta e parcheggio su allargamento della strada vicinale di uso pubblico, di recente realizzazione.

Parcheggio privato eventualmente in disponibilità

Parcheggio privato designato come superficie a standard del Piano di Recupero