

Tav. 5

Progetto di massima delle opere di urbanizzazione primaria e dei relativi allacciamenti
scala 1:500

Presentazione per accoglimento il _____ Nr. protocollo _____
Pubblicazione dal _____ al _____
Approvazione con D.G.C. Nr. _____ del _____

I Proponenti:


Beltramo Cinzia
Ferrero Simone
Olivero Melissa

Il progettista e direttore tecnico:
Arch. Fabio Gallo

S_025_07_935

Dicembre 2022


Planimetria
PROGETTO DI MASSIMA DELLE OPERE
DI URBANIZZAZIONE PRIMARIA E DEI
RELATIVI ALLACCIAMENTI
scala 1:500

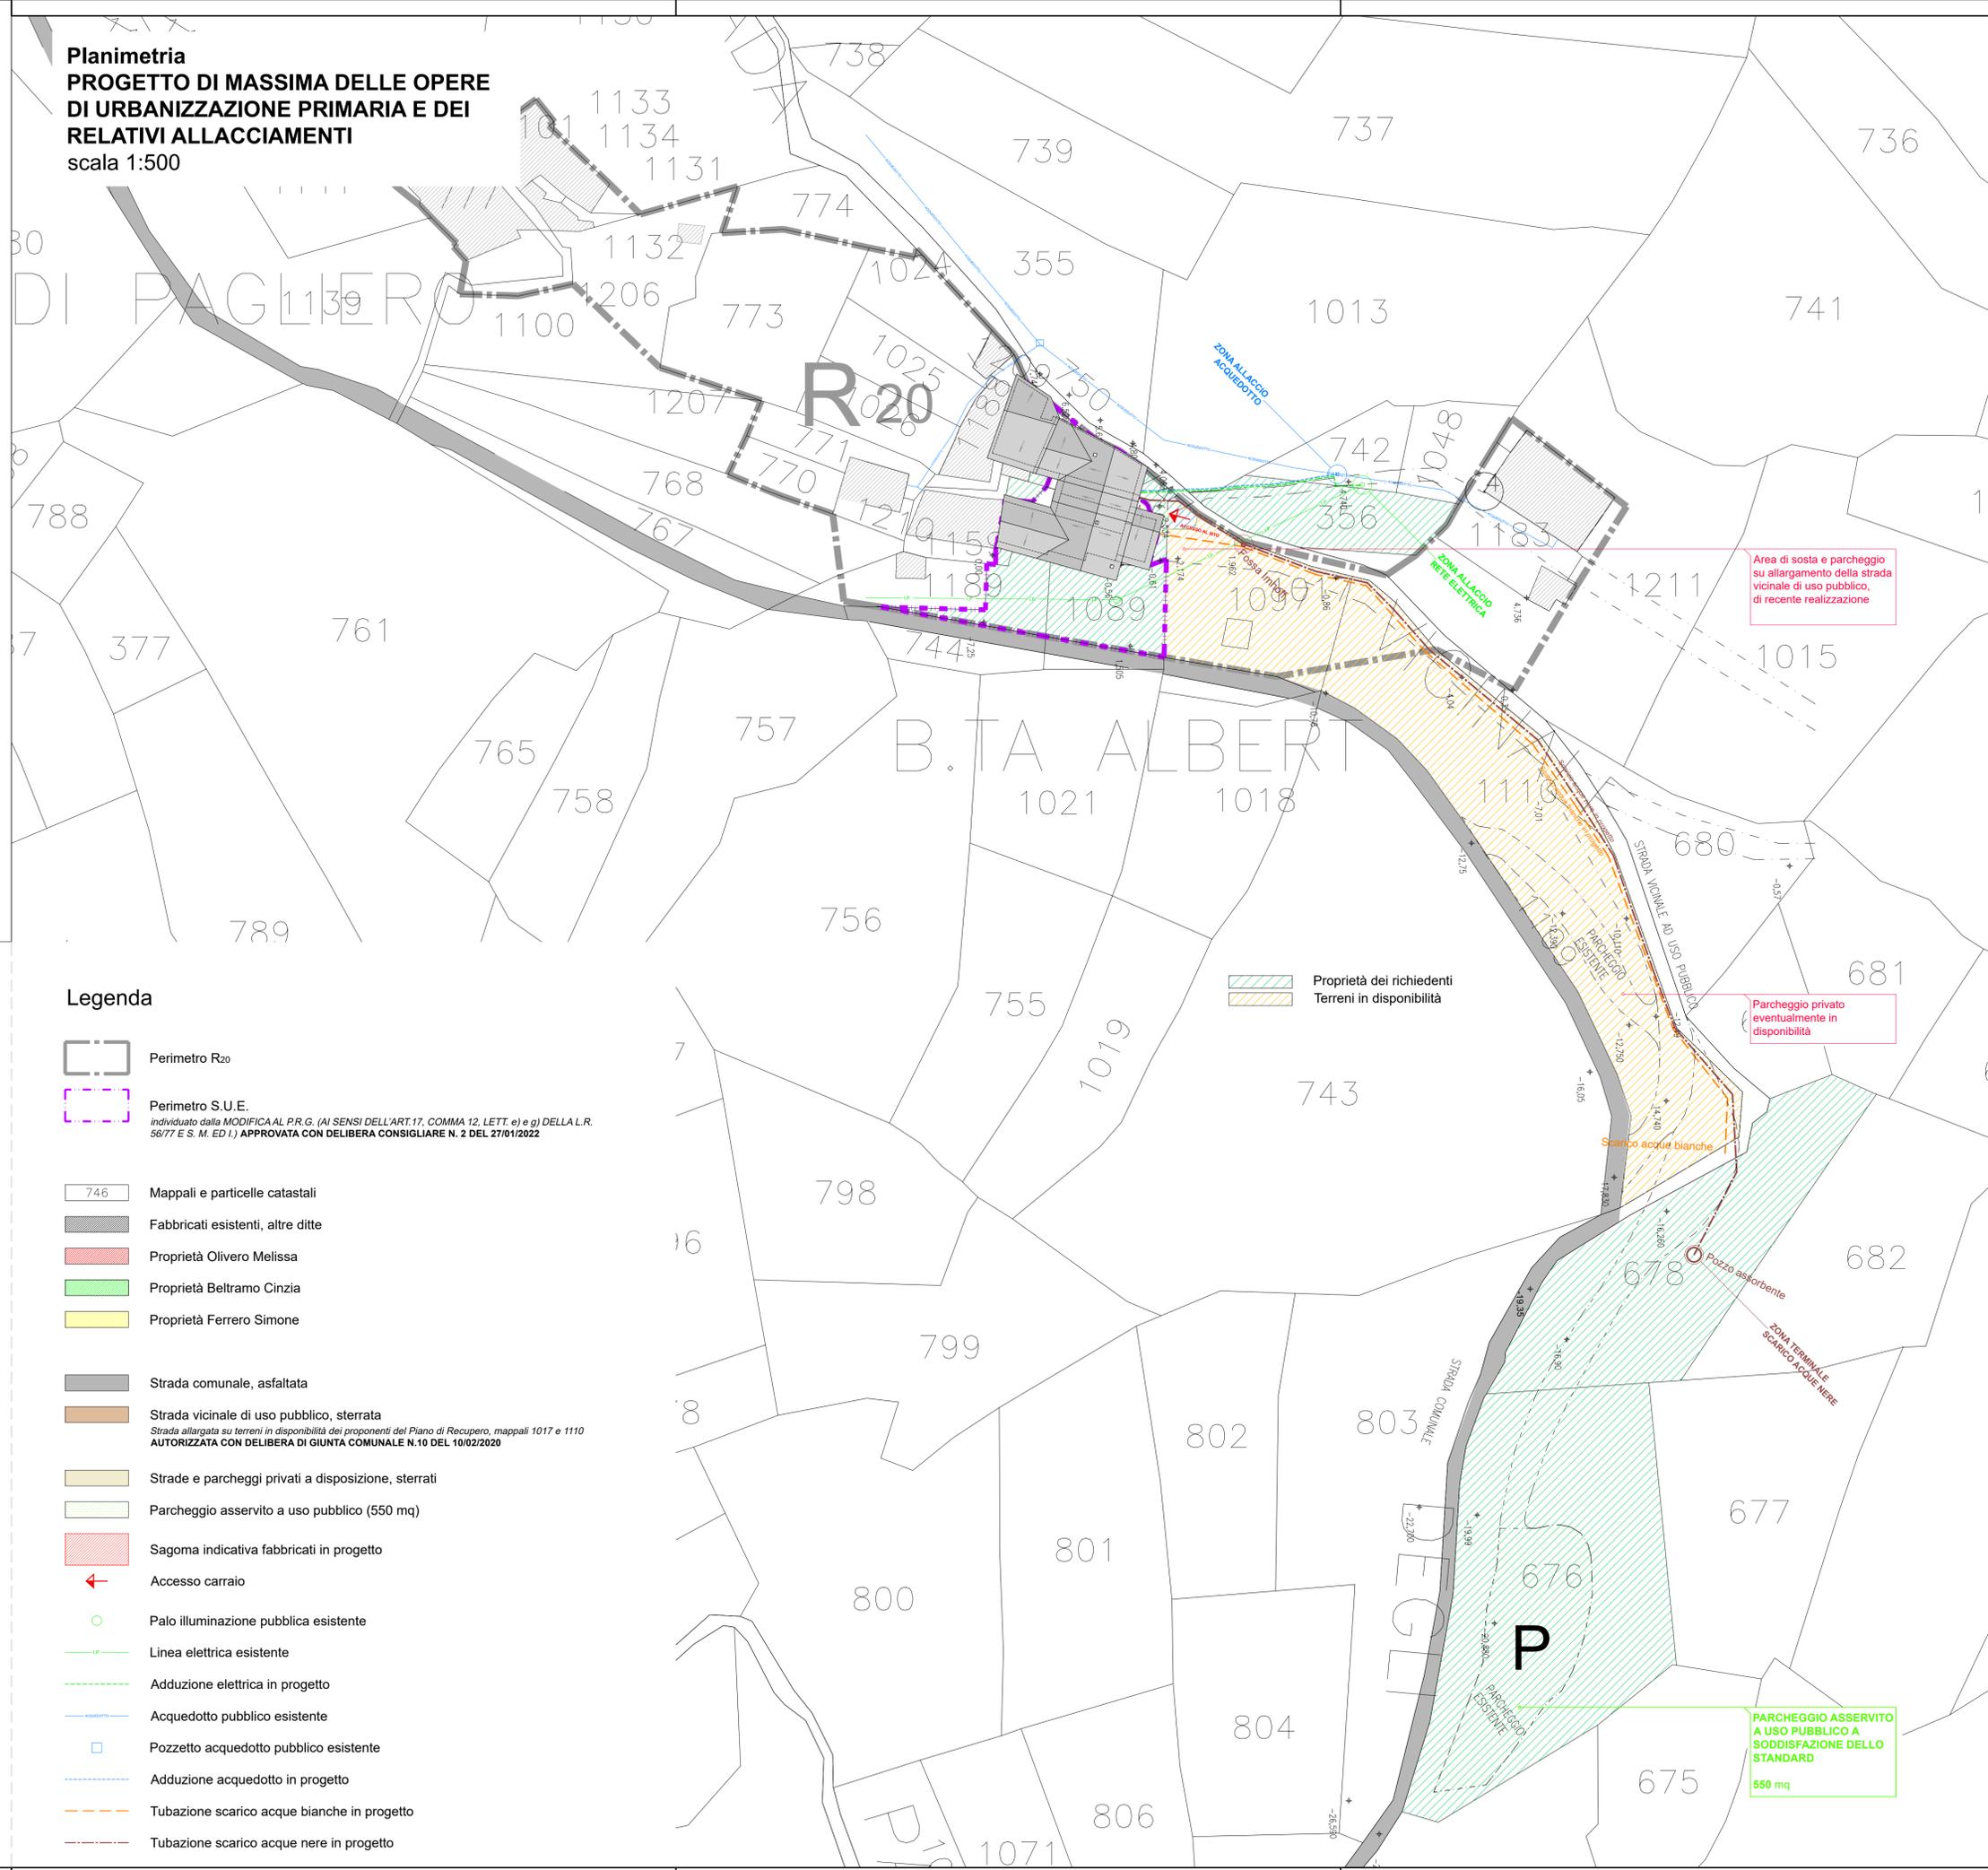

Legenda

- Perimetro R20
- Perimetro S.U.E.
individuato dalla MODIFICA AL P.R.G. (AI SENSI DELL'ART.17, COMMA 12, LETT. e) e g) DELLA L.R. 56/77 E S. M. ED I) APPROVATA CON DELIBERA CONSIGLIERE N. 2 DEL 27/01/2022
- Mappali e particelle catastali
- Fabbricati esistenti, altre ditte
- Proprietà Olivero Melissa
- Proprietà Beltramo Cinzia
- Proprietà Ferrero Simone
- Strada comunale, asfaltata
- Strada vicinale di uso pubblico, sterrata
Strada allargata su terreni in disponibilità dei proponenti del Piano di Recupero, mappali 1017 e 1110 AUTORIZZATA CON DELIBERA DI GIUNTA COMUNALE N.10 DEL 10/02/2020
- Strade e parcheggi privati a disposizione, sterrati
- Parcheggio asservito a uso pubblico (550 mq)
- Sagoma indicativa fabbricati in progetto
- Accesso carraio
- Palo illuminazione pubblica esistente
- Linea elettrica esistente
- Adduzione elettrica in progetto
- Acquedotto pubblico esistente
- Pozzetto acquedotto pubblico esistente
- Adduzione acquedotto in progetto
- Tubazione scarico acque bianche in progetto
- Tubazione scarico acque nere in progetto

Progetto
SOVRAPPOSIZIONE STATO IN PROGETTO
scala 1:500

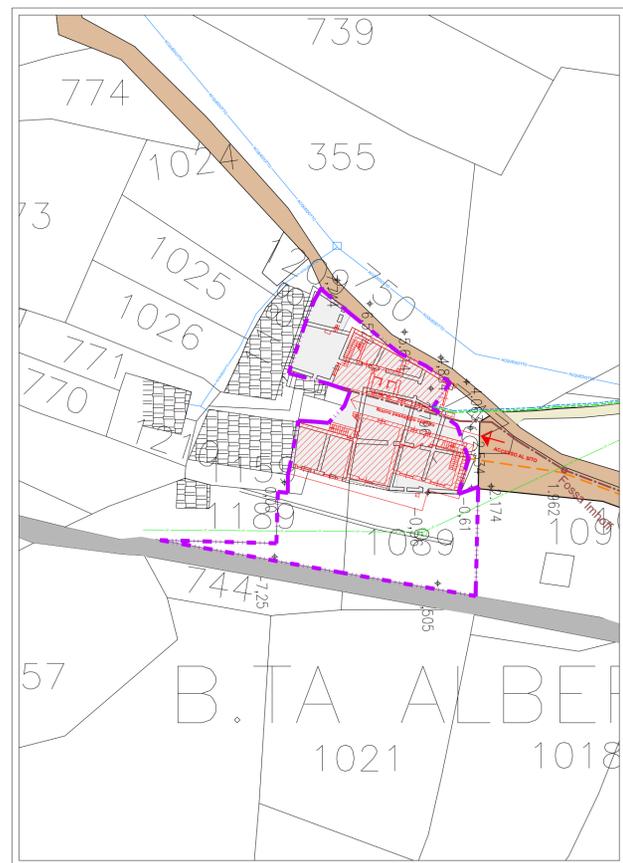

Stato in progetto

Area di sosta e parcheggio su allargamento della strada vicinale di uso pubblico, di recente realizzazione

Parcheggio privato eventualmente in disponibilità

PARCHEGGIO ASSERVITO A USO PUBBLICO A SODDISFAZIONE DELLO STANDARD
550 mq