

REGIONE PIEMONTE
PROVINCIA DI CUNEO

COMUNE DI SAN DAMIANO MACRA
PIANO REGOLATORE INTERCOMUNALE DI C.M.
(APPROVATO CON D.G.R. N. 115-14021 DEL 02/03/1982)

PIANO DI RECUPERO CONVENZIONATO ZONA R20
COME INDIVIDUATO CON MODIFICA (ai sensi del 12° comma art. 17, L.R. 56/77 e succ. mod. ed int.) **D.C. n. 2 del 27/01/2022**

Tav. 8
Progetto plano-volumetrico
COMPARATIVA
scala 1:200

Presentazione per accoglimento il _____ Nr. protocollo _____
Pubblicazione dal _____ al _____
Approvazione con D.G.C. Nr. _____ del _____


I Proponenti:
Beltramo Cinzia
Ferrero Simone
Olivero Melissa

Il progettista e direttore tecnico:
Arch. Fabio Gallo

S_025_07_935

Aggiornamento Maggio 2023


Comparativa
Piante

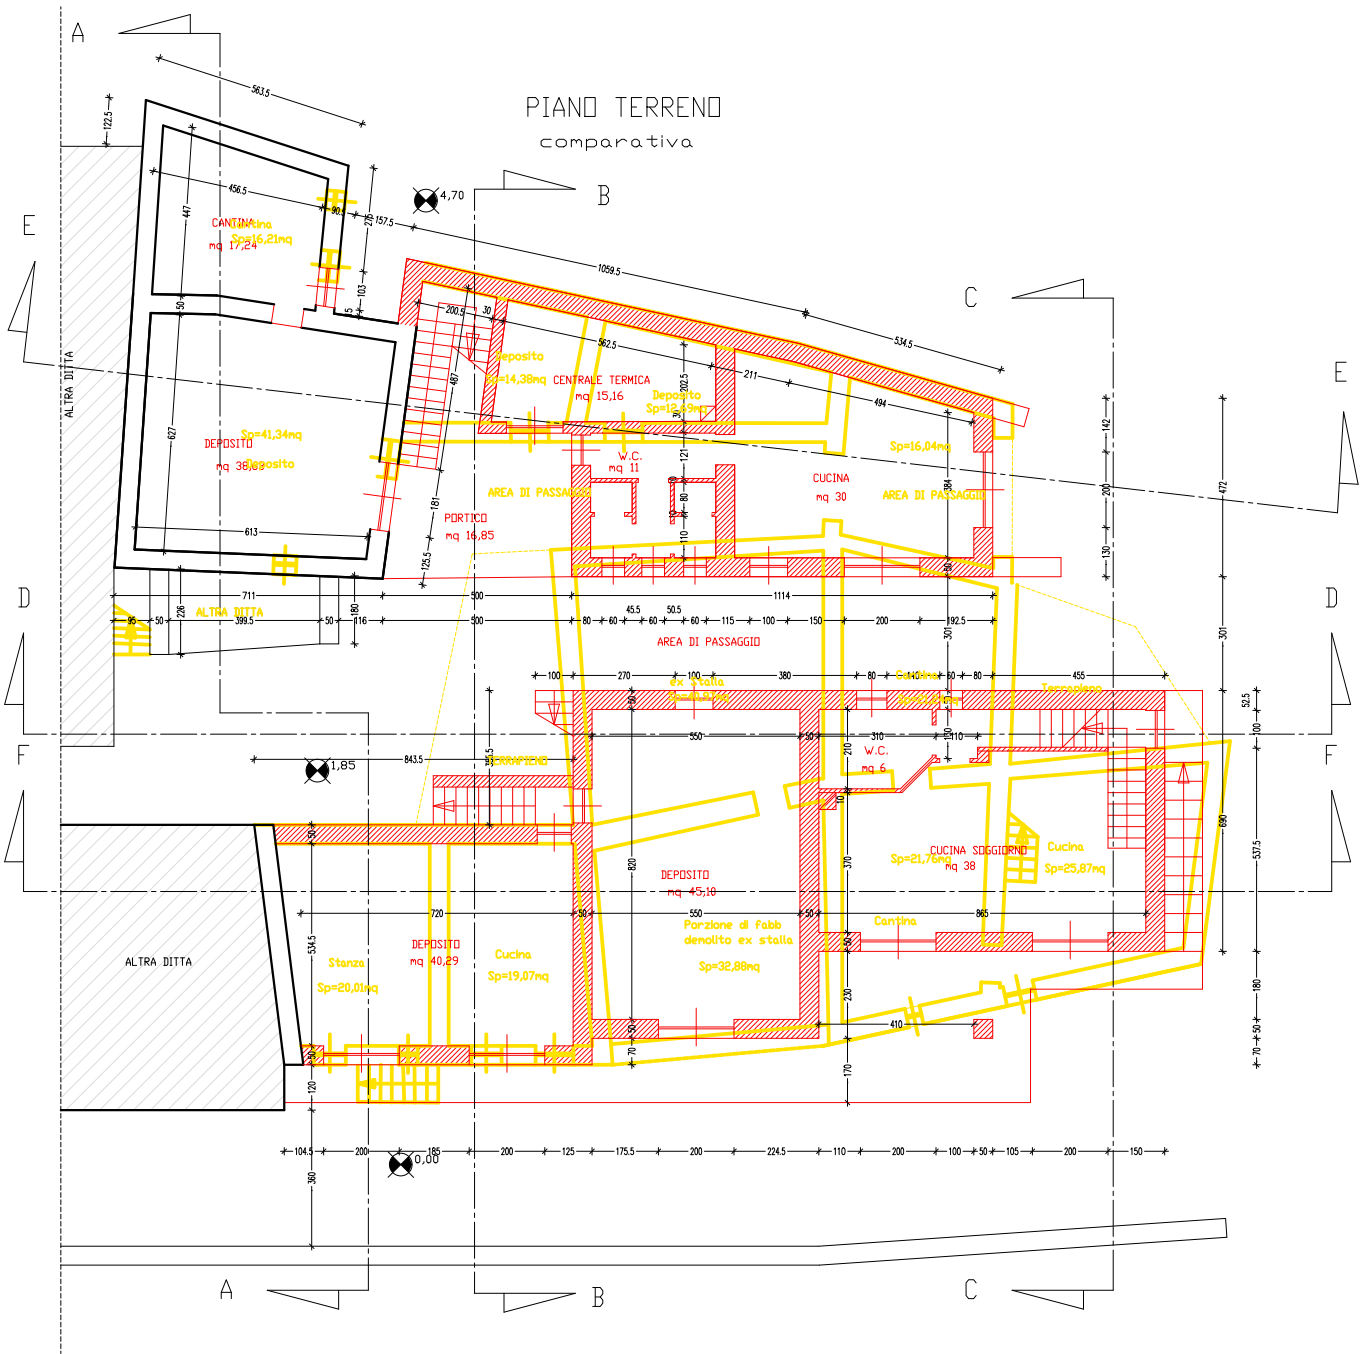

Demolizione




Costruzione

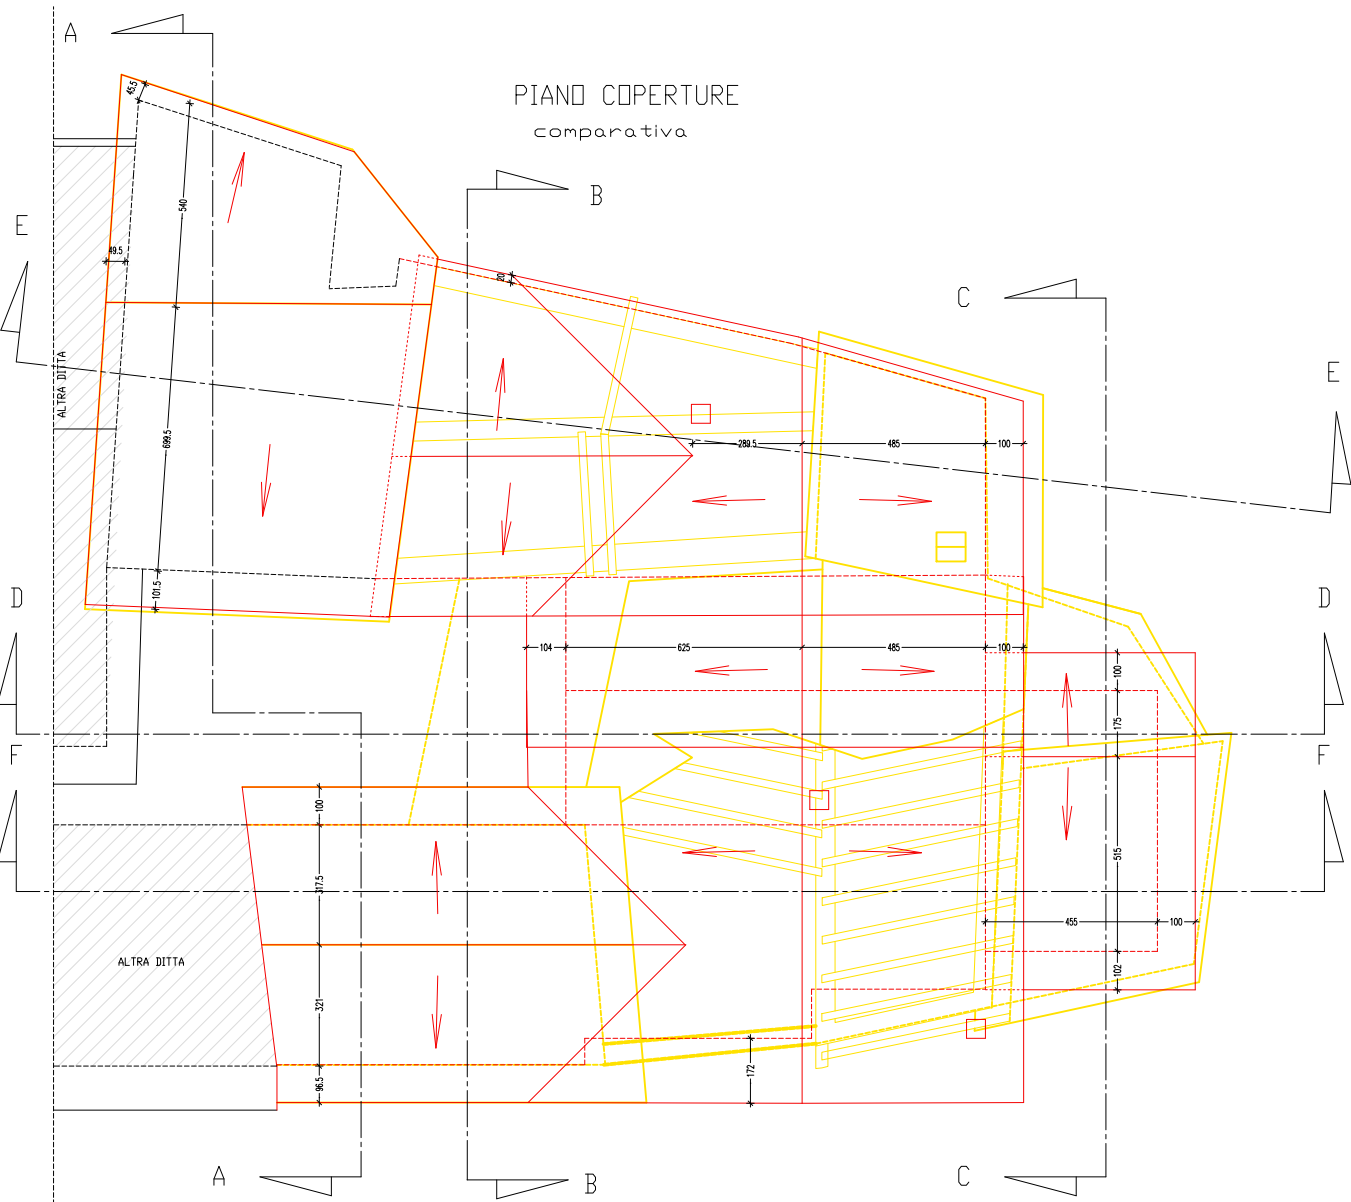


Comparativa
Sezioni


SEZIONE A-A

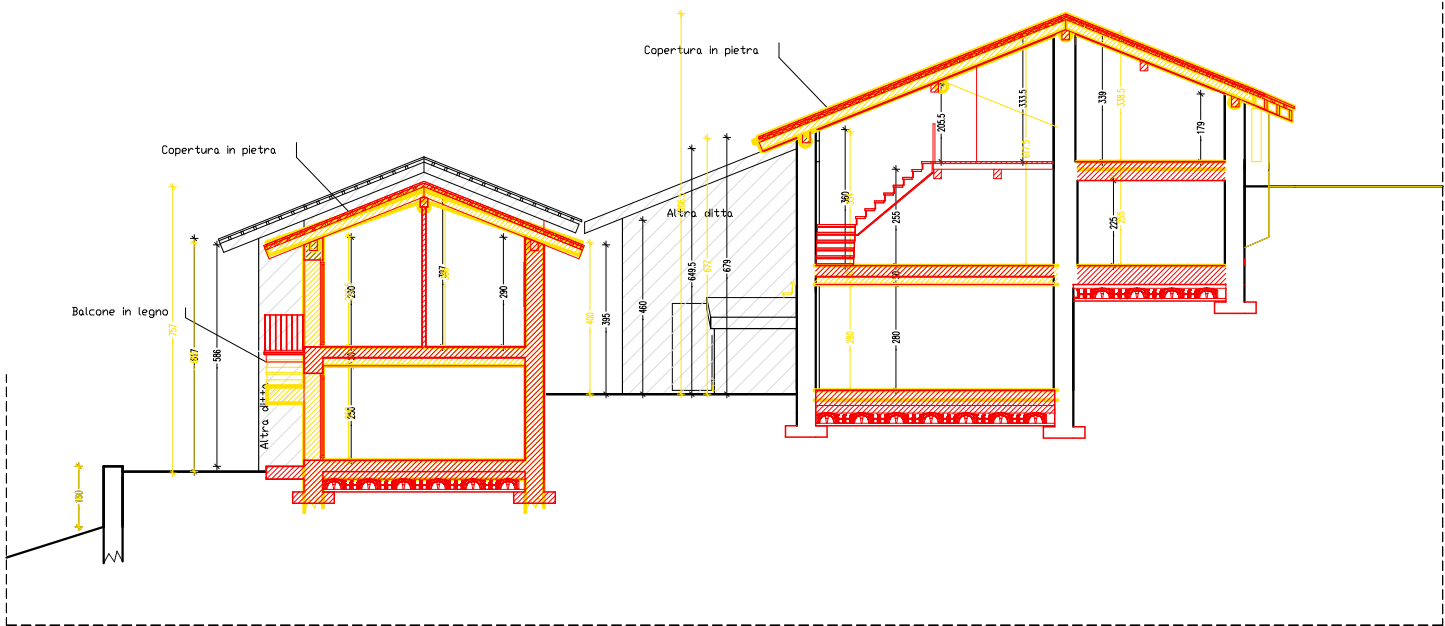


Sezione B-B

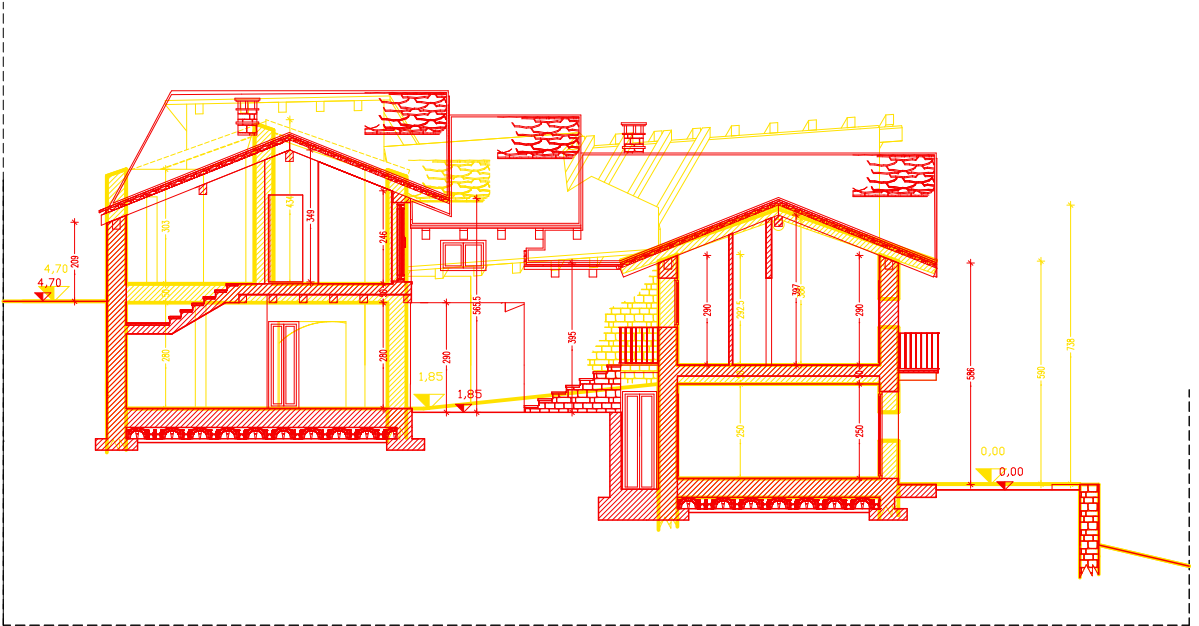

SEZIONE C-C

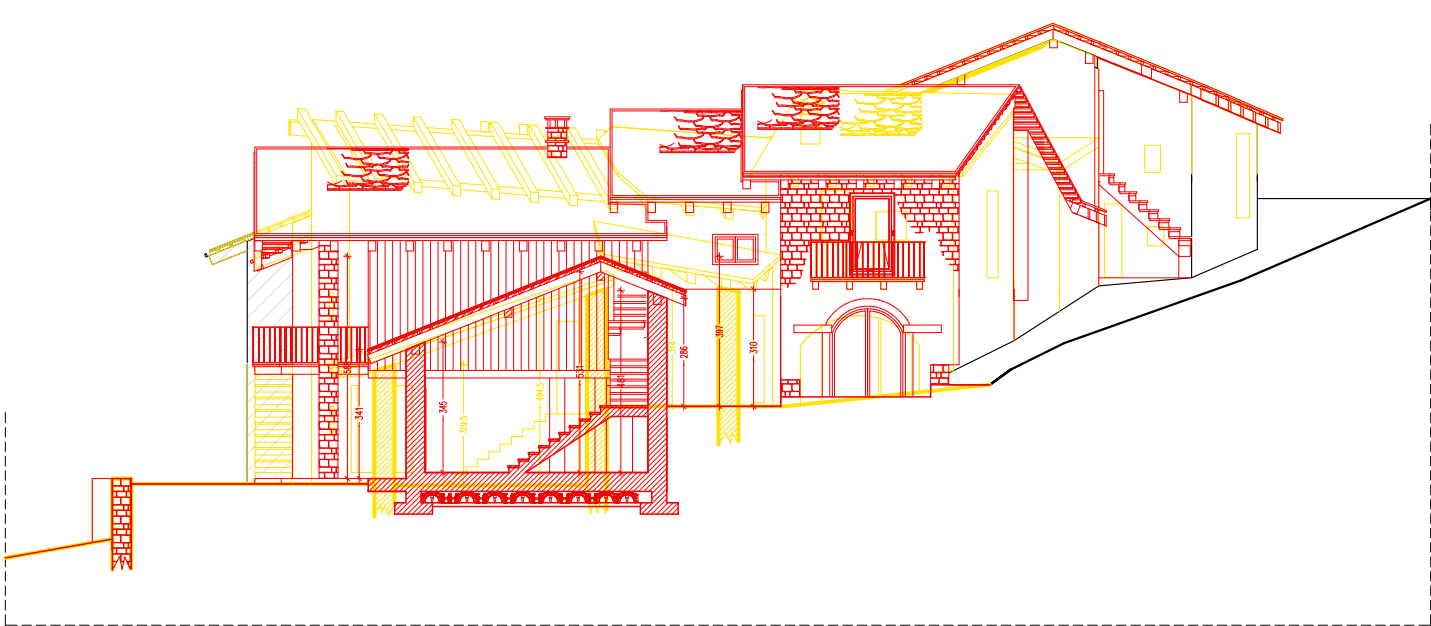

SEZIONE D-D

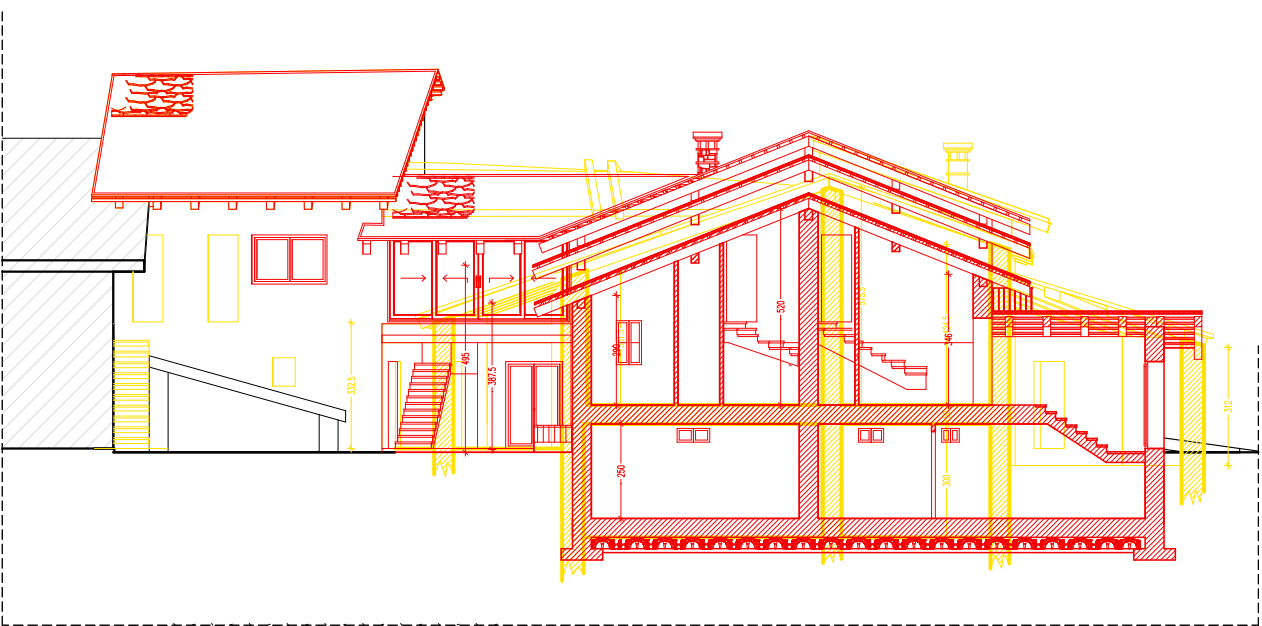

SEZIONE E-E

