


Legenda


- Perimetro R20
- Perimetro S.U.E.
Individuato dalla MODIFICA AL P.R.G. (AI SENSI DELL'ART.17, COMMA 12, LETT. e)g) DELLA L.R. 56/77 E S. M. ED I.) APPROVATA CON DELIBERA CONSIGLIERE N. 2 DEL 27/01/2022
- Mappali e particelle catastali
- Fabbricati esistenti, altre ditte
- Proprietà Olivero Melissa
- Proprietà Beltramo Cinzia
- Proprietà Ferrero Simone
- Strada comunale, asfaltata
- Strada vicinale di uso pubblico, sterrata
Strada allargata su terreni in disponibilità dei proponenti del Piano di Recupero, mappali 1017 e 1110 AUTORIZZATA CON DELIBERA DI GIUNTA COMUNALE N.10 DEL 10/02/2020
- Strade e parcheggi privati a disposizione, sterrati
- Parcheggio asservito a uso pubblico (550 mq)
- Sagoma indicativa fabbricati in progetto
- Accesso carraio
- Palo illuminazione pubblica esistente
- Linea elettrica esistente
- Adduzione elettrica in progetto
- Acquedotto pubblico esistente
- Pozzetto acquedotto pubblico esistente
- Adduzione acquedotto in progetto
- Tubazione scarico acque bianche in progetto
- Tubazione scarico acque nere in progetto

Progetto
Estratto PLANIMETRIA DEL PIANO DI RECUPERO
scala 1:500

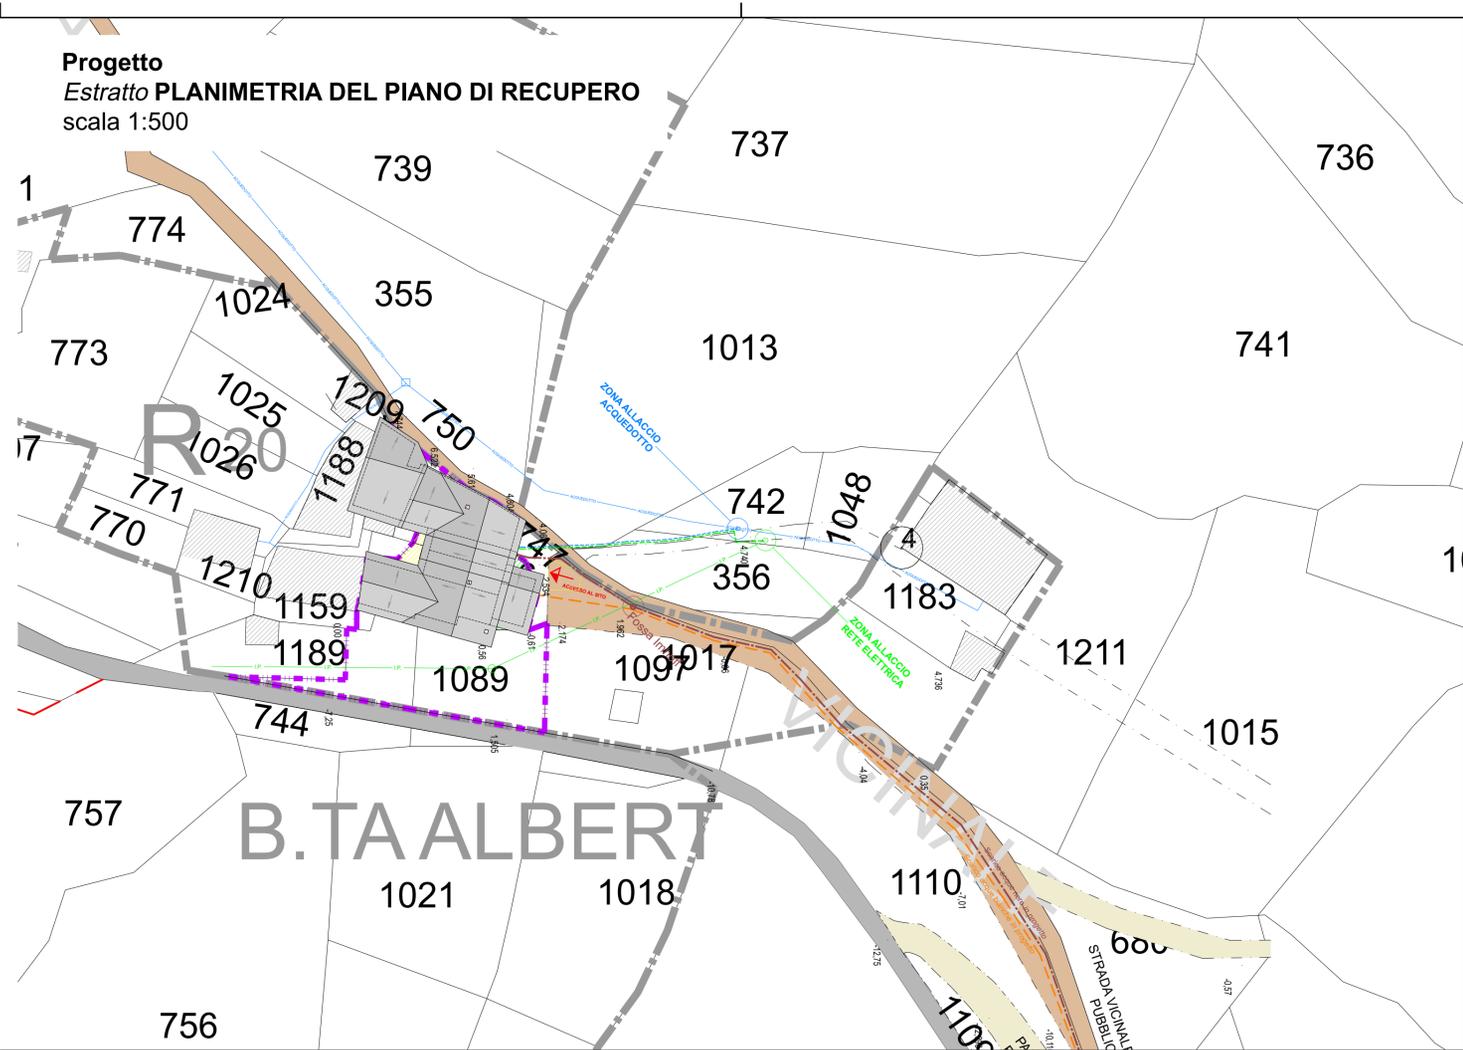

SCHEMA AREE focus
scala 1:500

- Impronta fabbricati esistenti
- Proprietà dei richiedenti
- Terreni in disponibilità
- Proprietà comunale

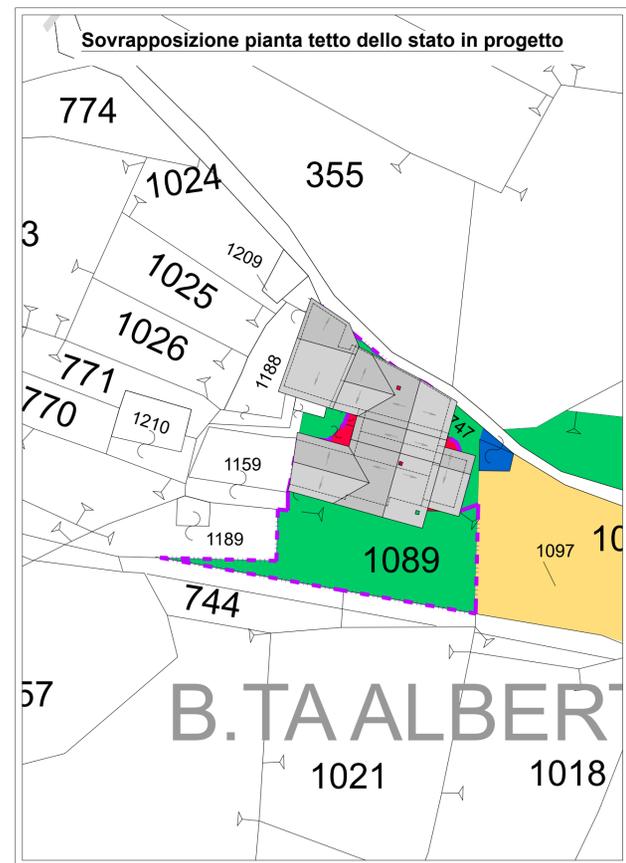

Progetto
SOVRAPPOSIZIONI
scala 1:500


- Perimetro S.U.E.
- Strada vicinale di uso pubblico, sterrata
- Proprietà dei proponenti
- Altra ditta
- Impronta fabbricati esistenti
- Sagoma indicativa fabbricati in progetto



Stato in progetto

Progetto
FOCUS SU ZONA ALTA
scala 1:50

- Perimetro S.U.E.
- Strada vicinale di uso pubblico, sterrata
- Proprietà dei proponenti
- Altra ditta
- Murature esistenti
- Murature in progetto
- Altre opere in progetto

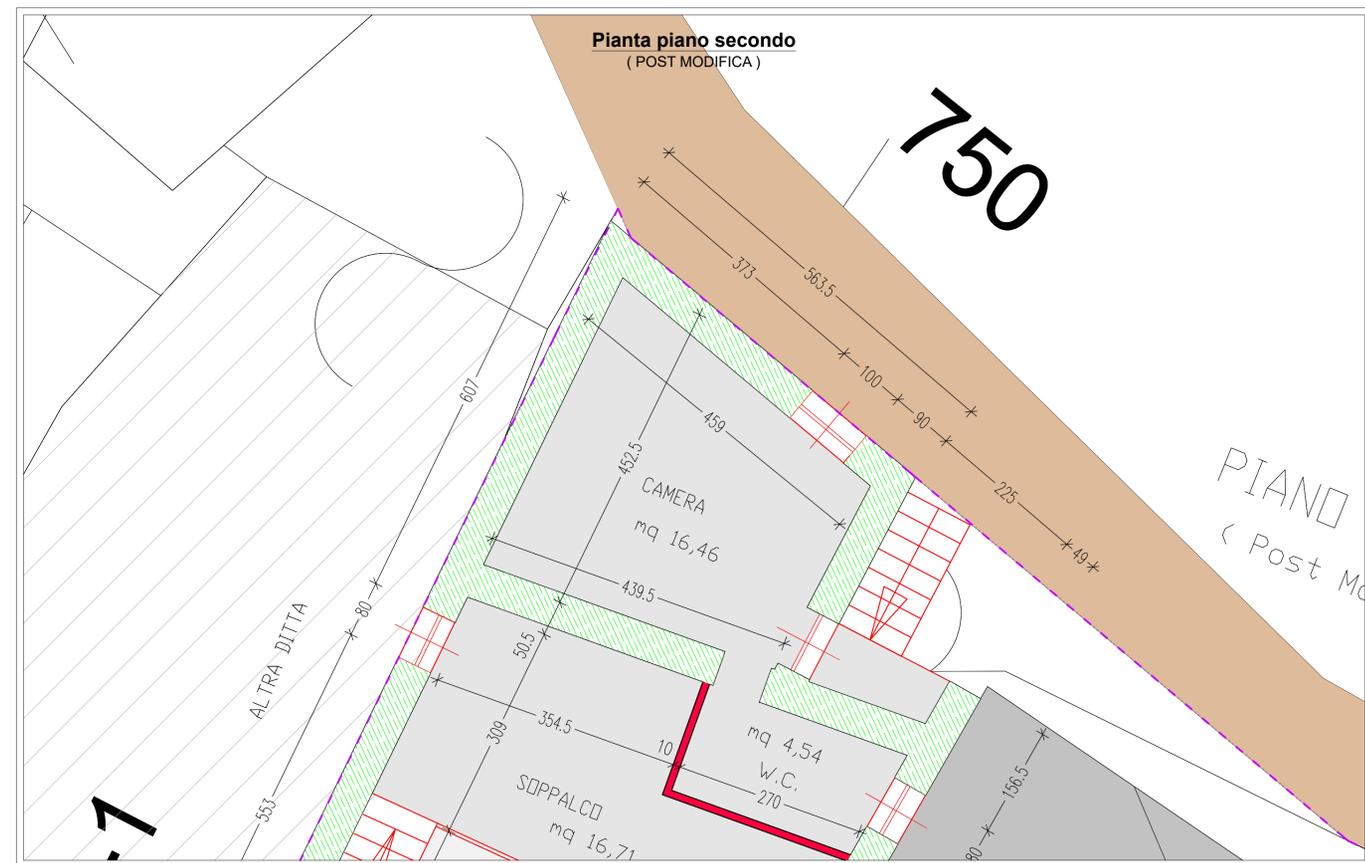

Stato in progetto