






# PROSPETTI



# SEZIONE IN MEZZERIA

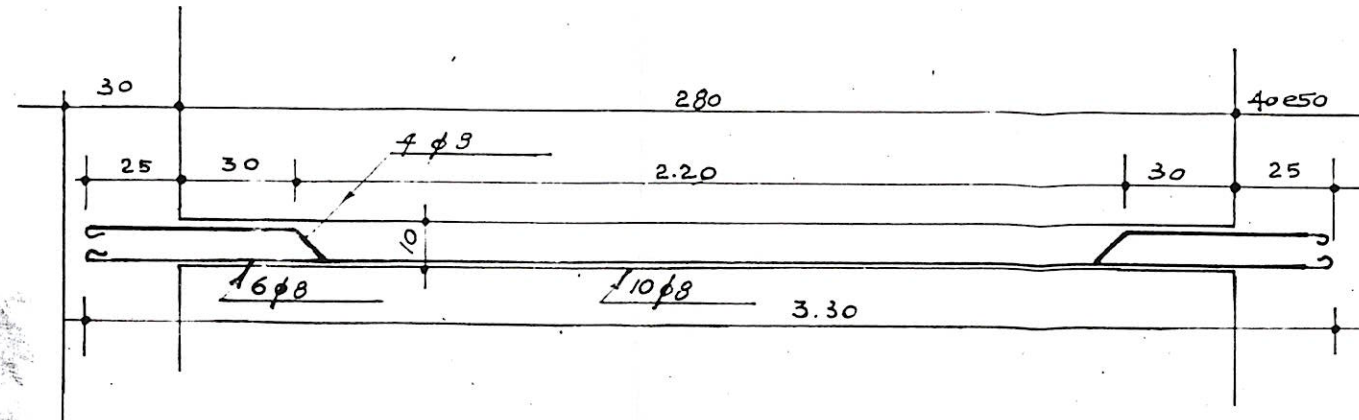



SOLETTA PIGNEROTTOLI SCALA

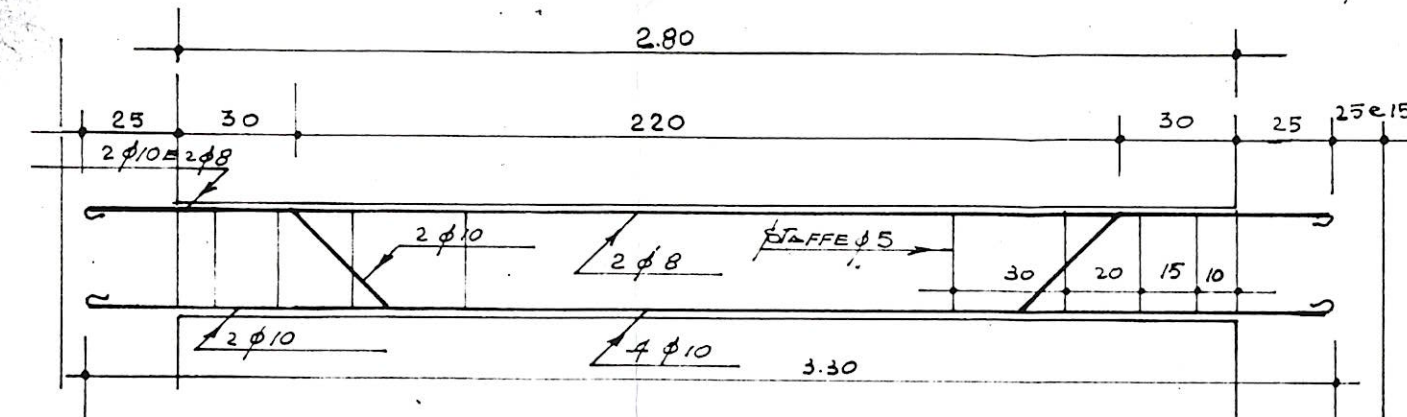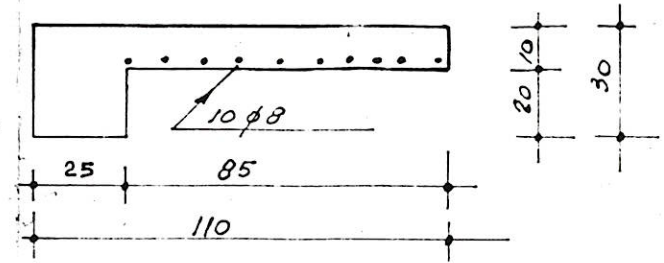



TRAYETTO SUPPORTO RAMPE TIPO B

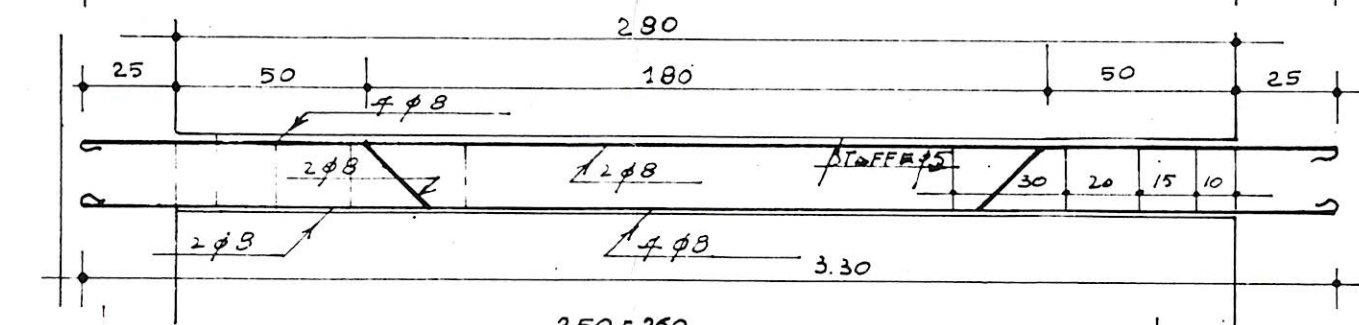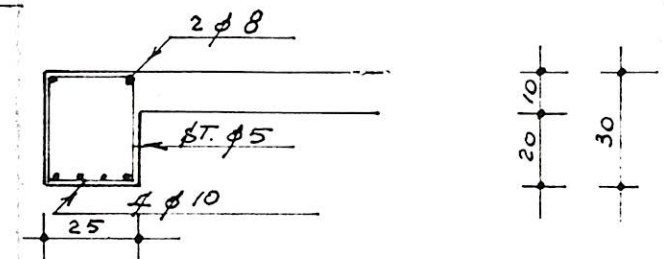


TRAYETTO SUPPORTO RAMPE TIPO B

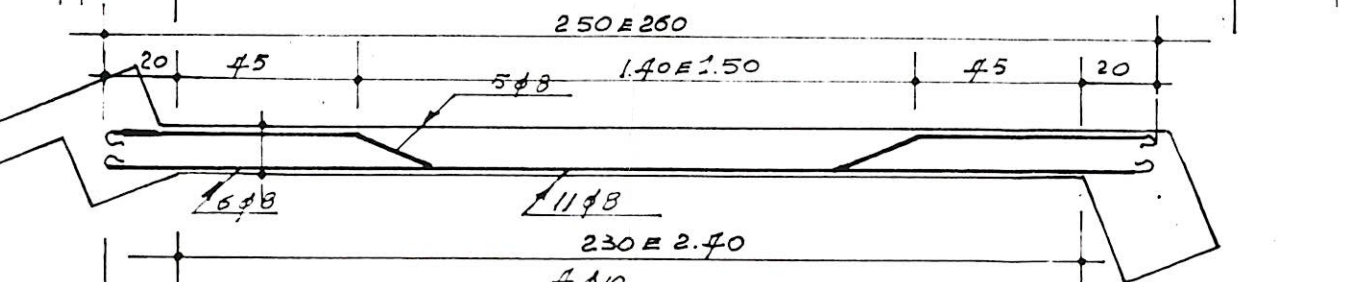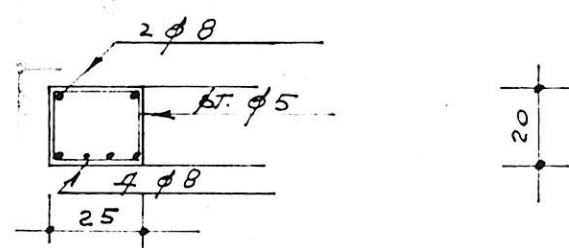


RAMPE SCALA CONTINUA

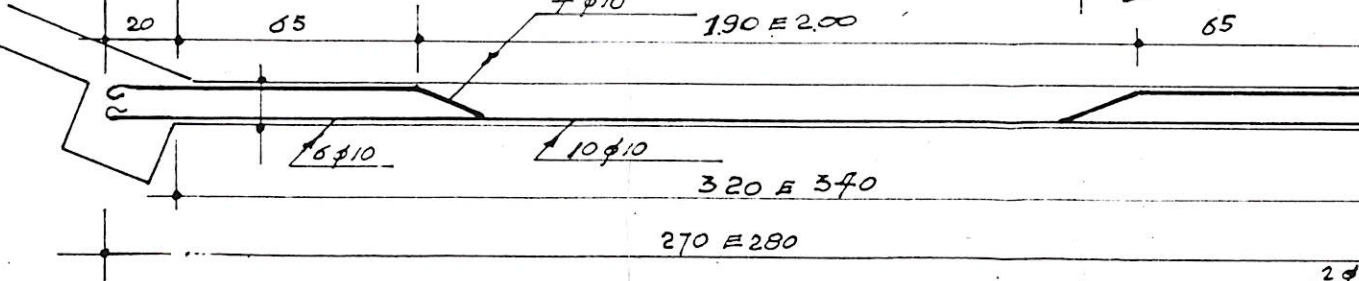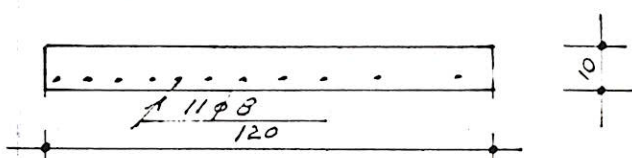


RAMPE SCALA DEL PIANO

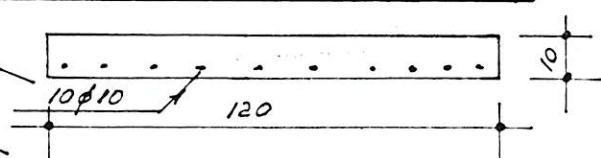


|                                 |            |
|---------------------------------|------------|
| STUDIO GEOM. CBELLIARDI-DROMERO | PROT. 81   |
| SCUOLA MATERNA PER IL           | TAV. 29    |
| COMUNE DI S. DAMIANO MACRA      | 7-VI-1960  |
| STRUTTURE IN C.A. DELLA         | SCALA 1:20 |
| SCALA. PARTICOLARI              |            |

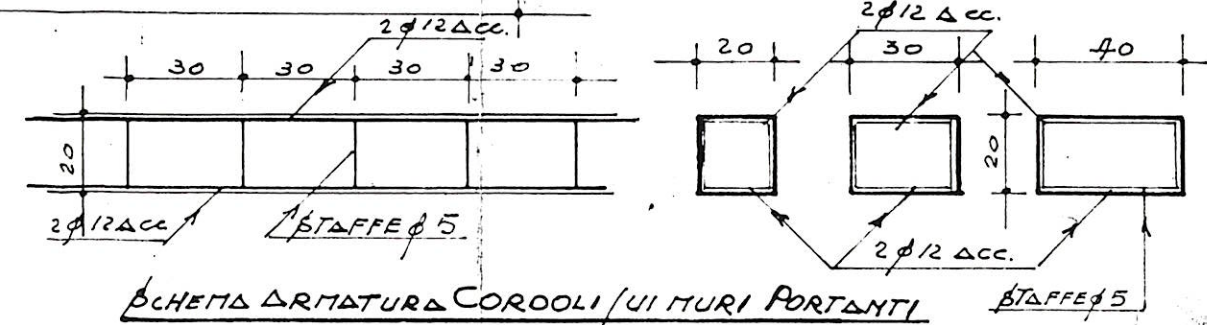


SCHEMA ARMATURA CORDOLI /UI MURI PORTANTI

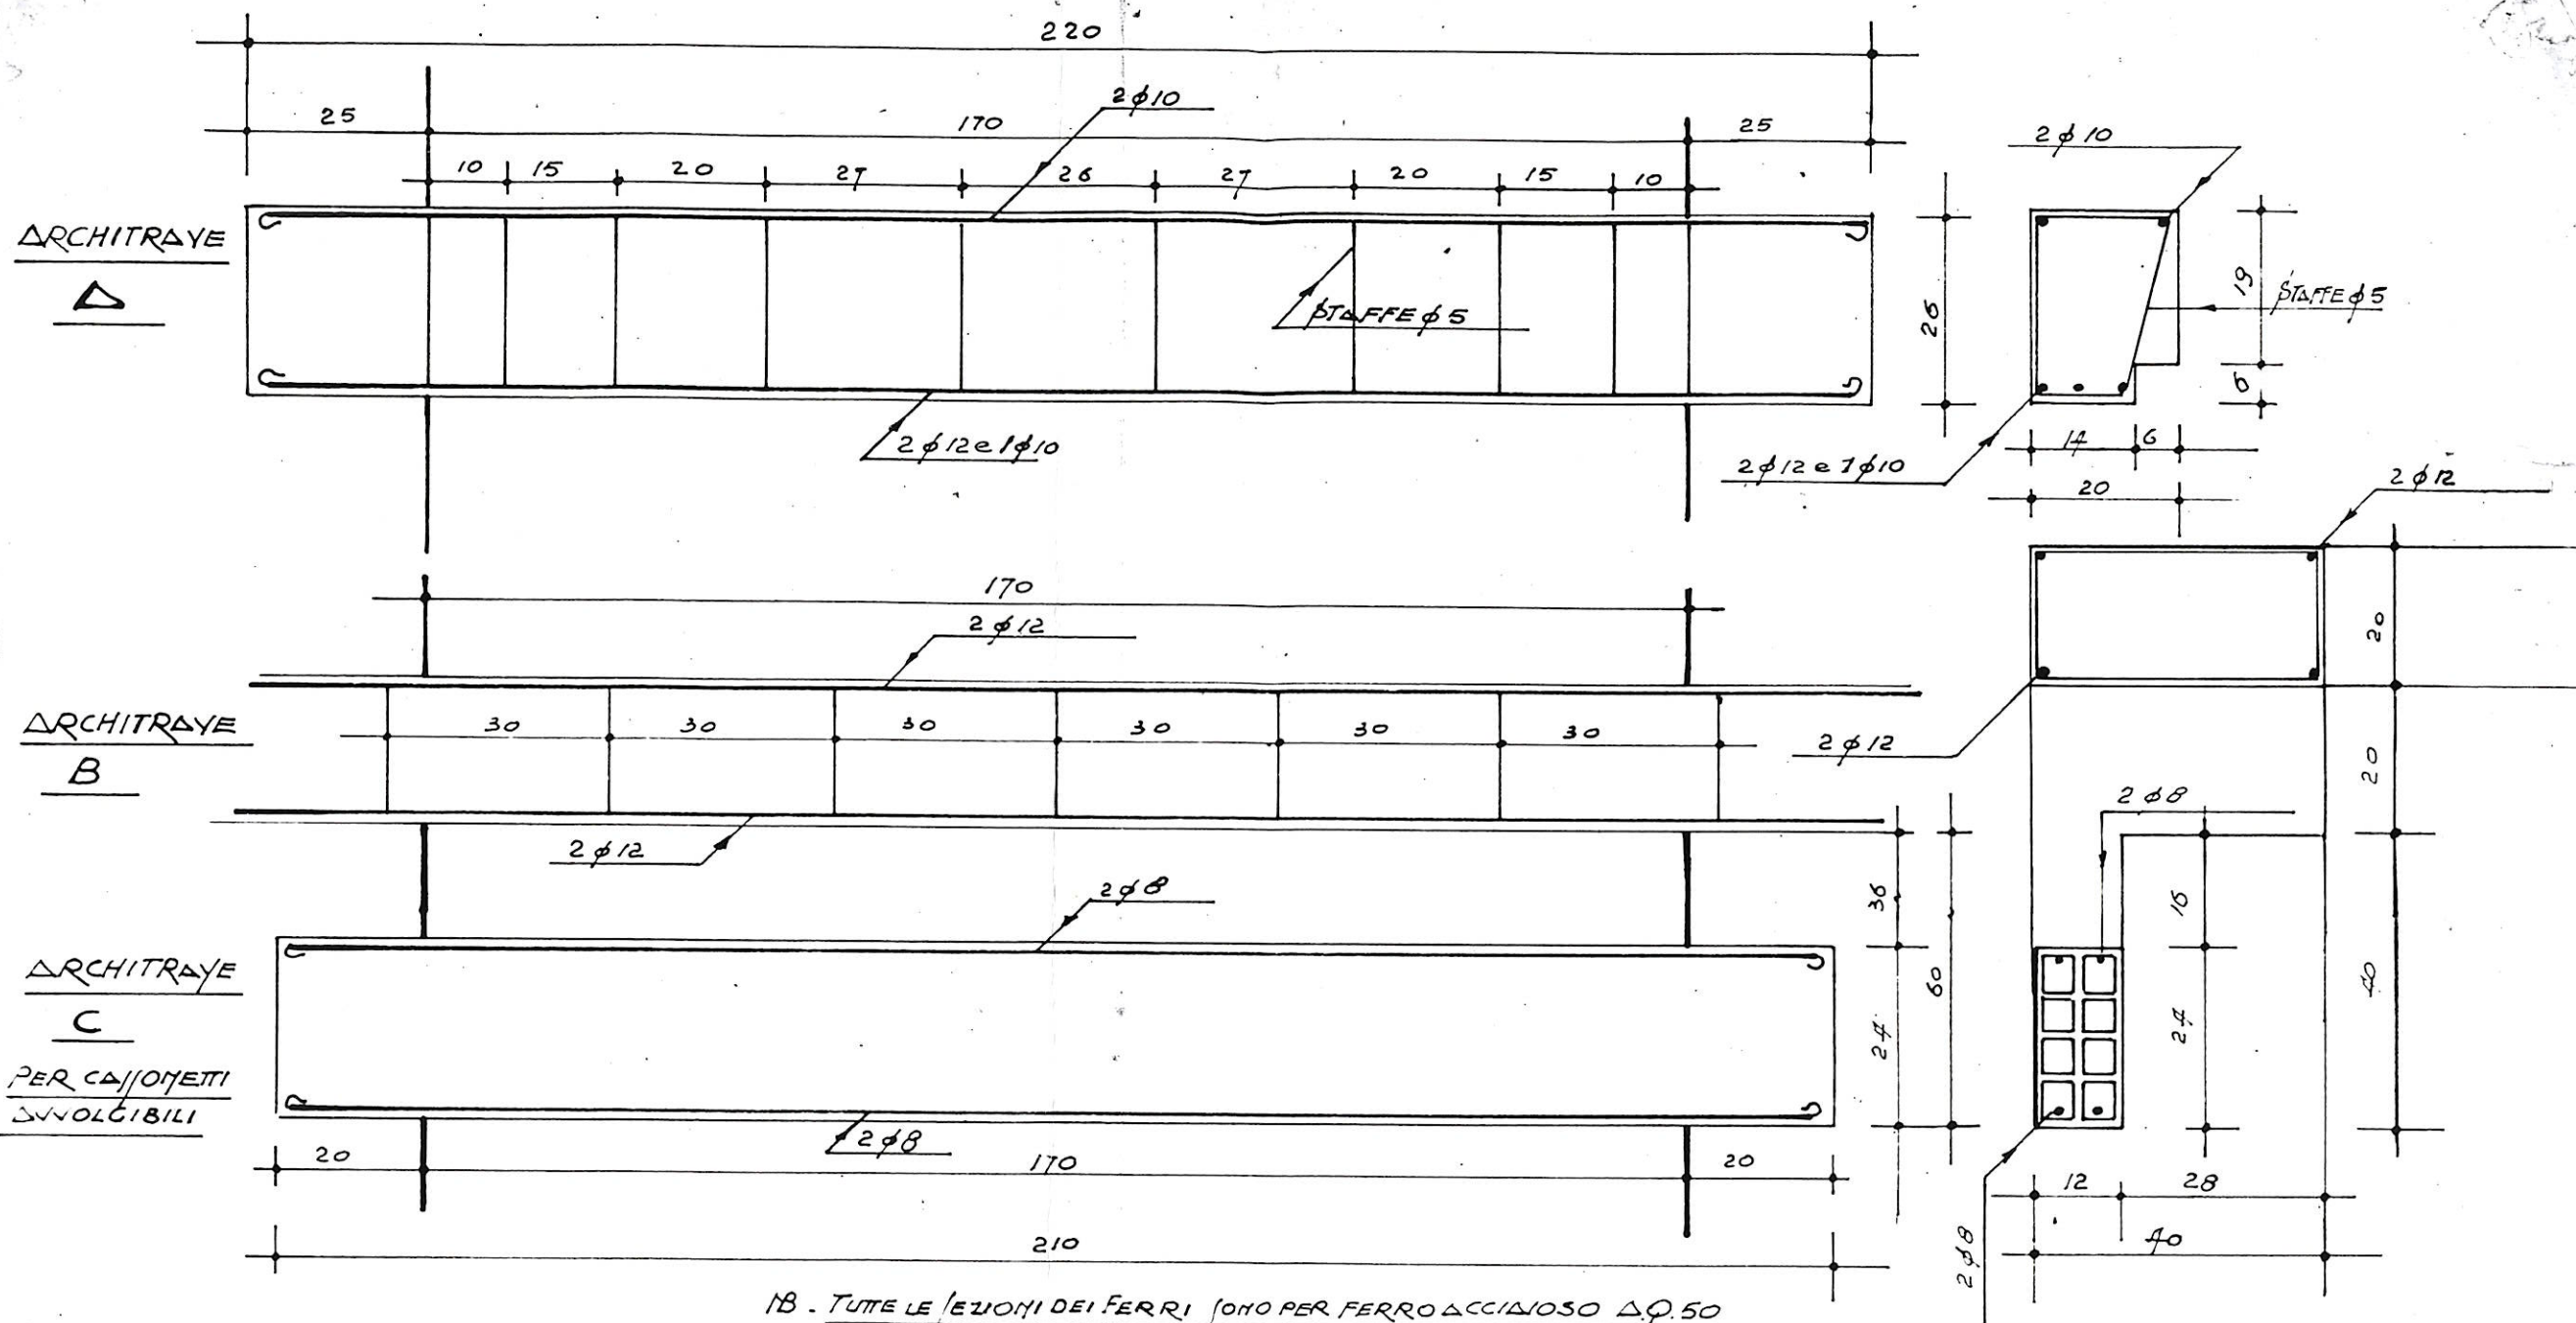

1B. TUTTE LE SEZIONI DEI FERRI SONO PER FERRO ACCIAIOSO A.C. 50  
 IMPIEGANDO OMOTETEO AUMENTARE LE SEZIONI DI +2

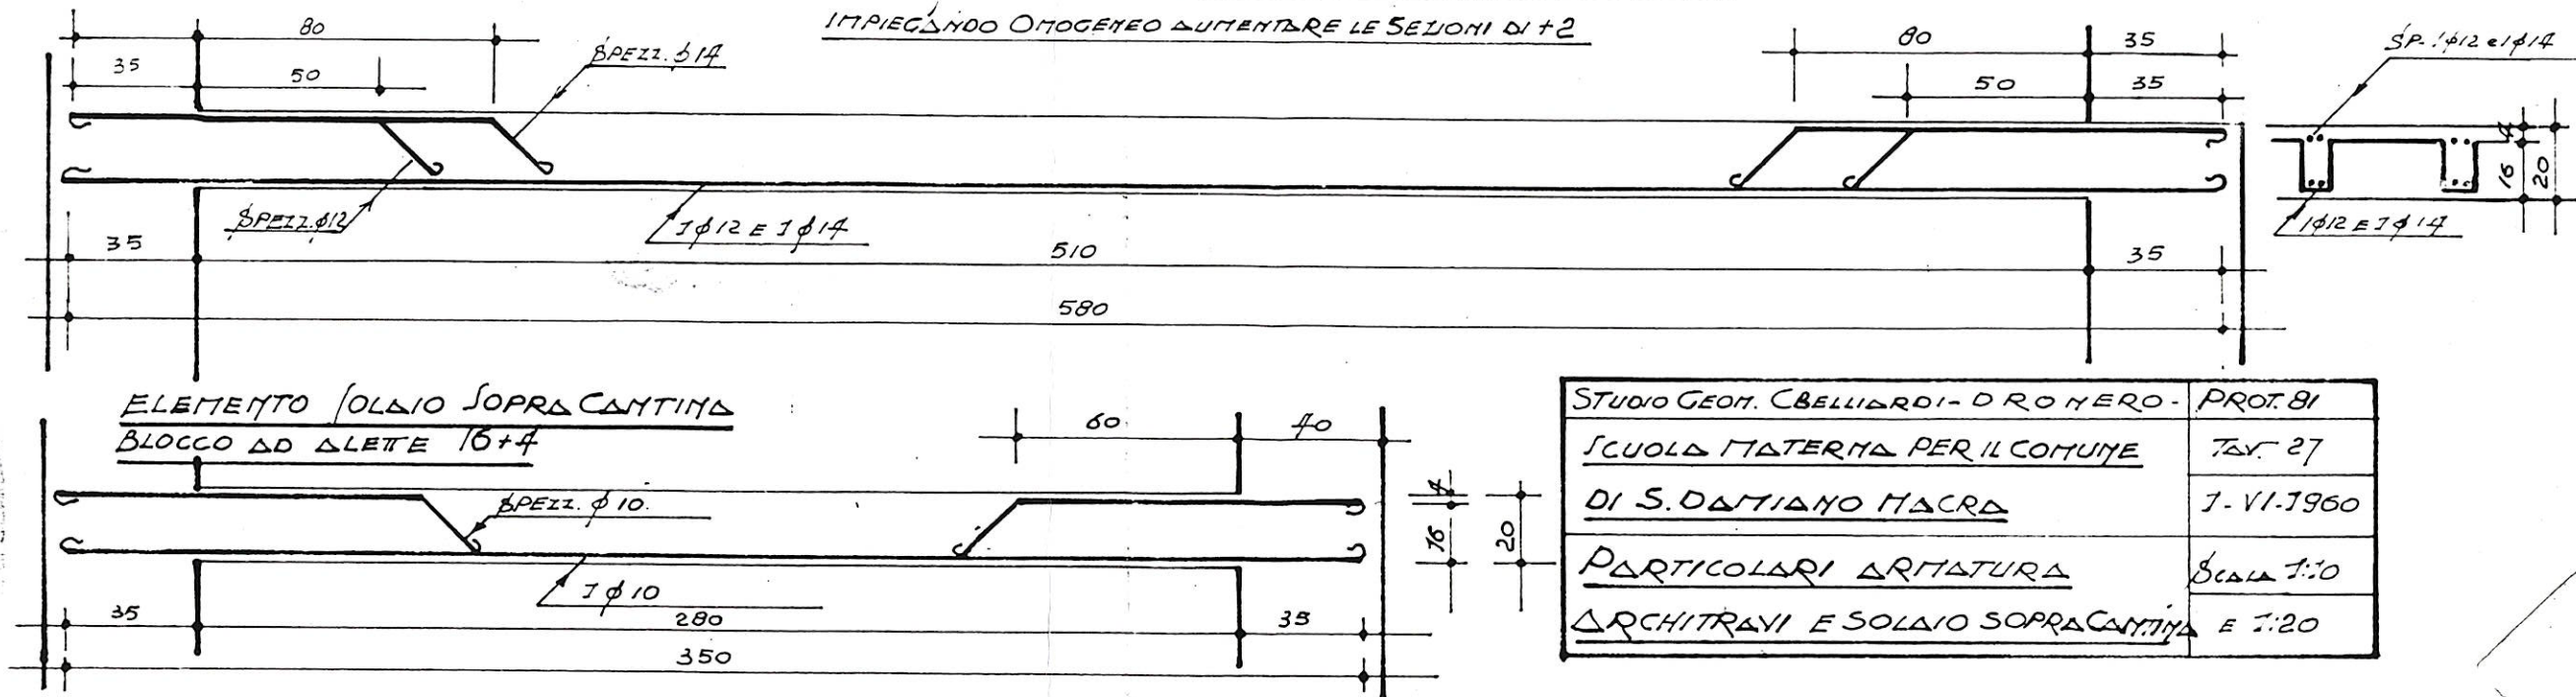

|                                       |            |
|---------------------------------------|------------|
| STUDIO GEOM. C. BELLARDI - D. R. NERO | PROT. 81   |
| SCUOLA MATERNA PER IL COMUNE          | TAV. 27    |
| DI S. DANIANO MACRA                   | 1-VI-1960  |
| PARTICOLARI ARMATURA                  | Scala 1:10 |
| ARCHITRAVI E SOLAIO SOPRA CANTINA     | E 1:20     |

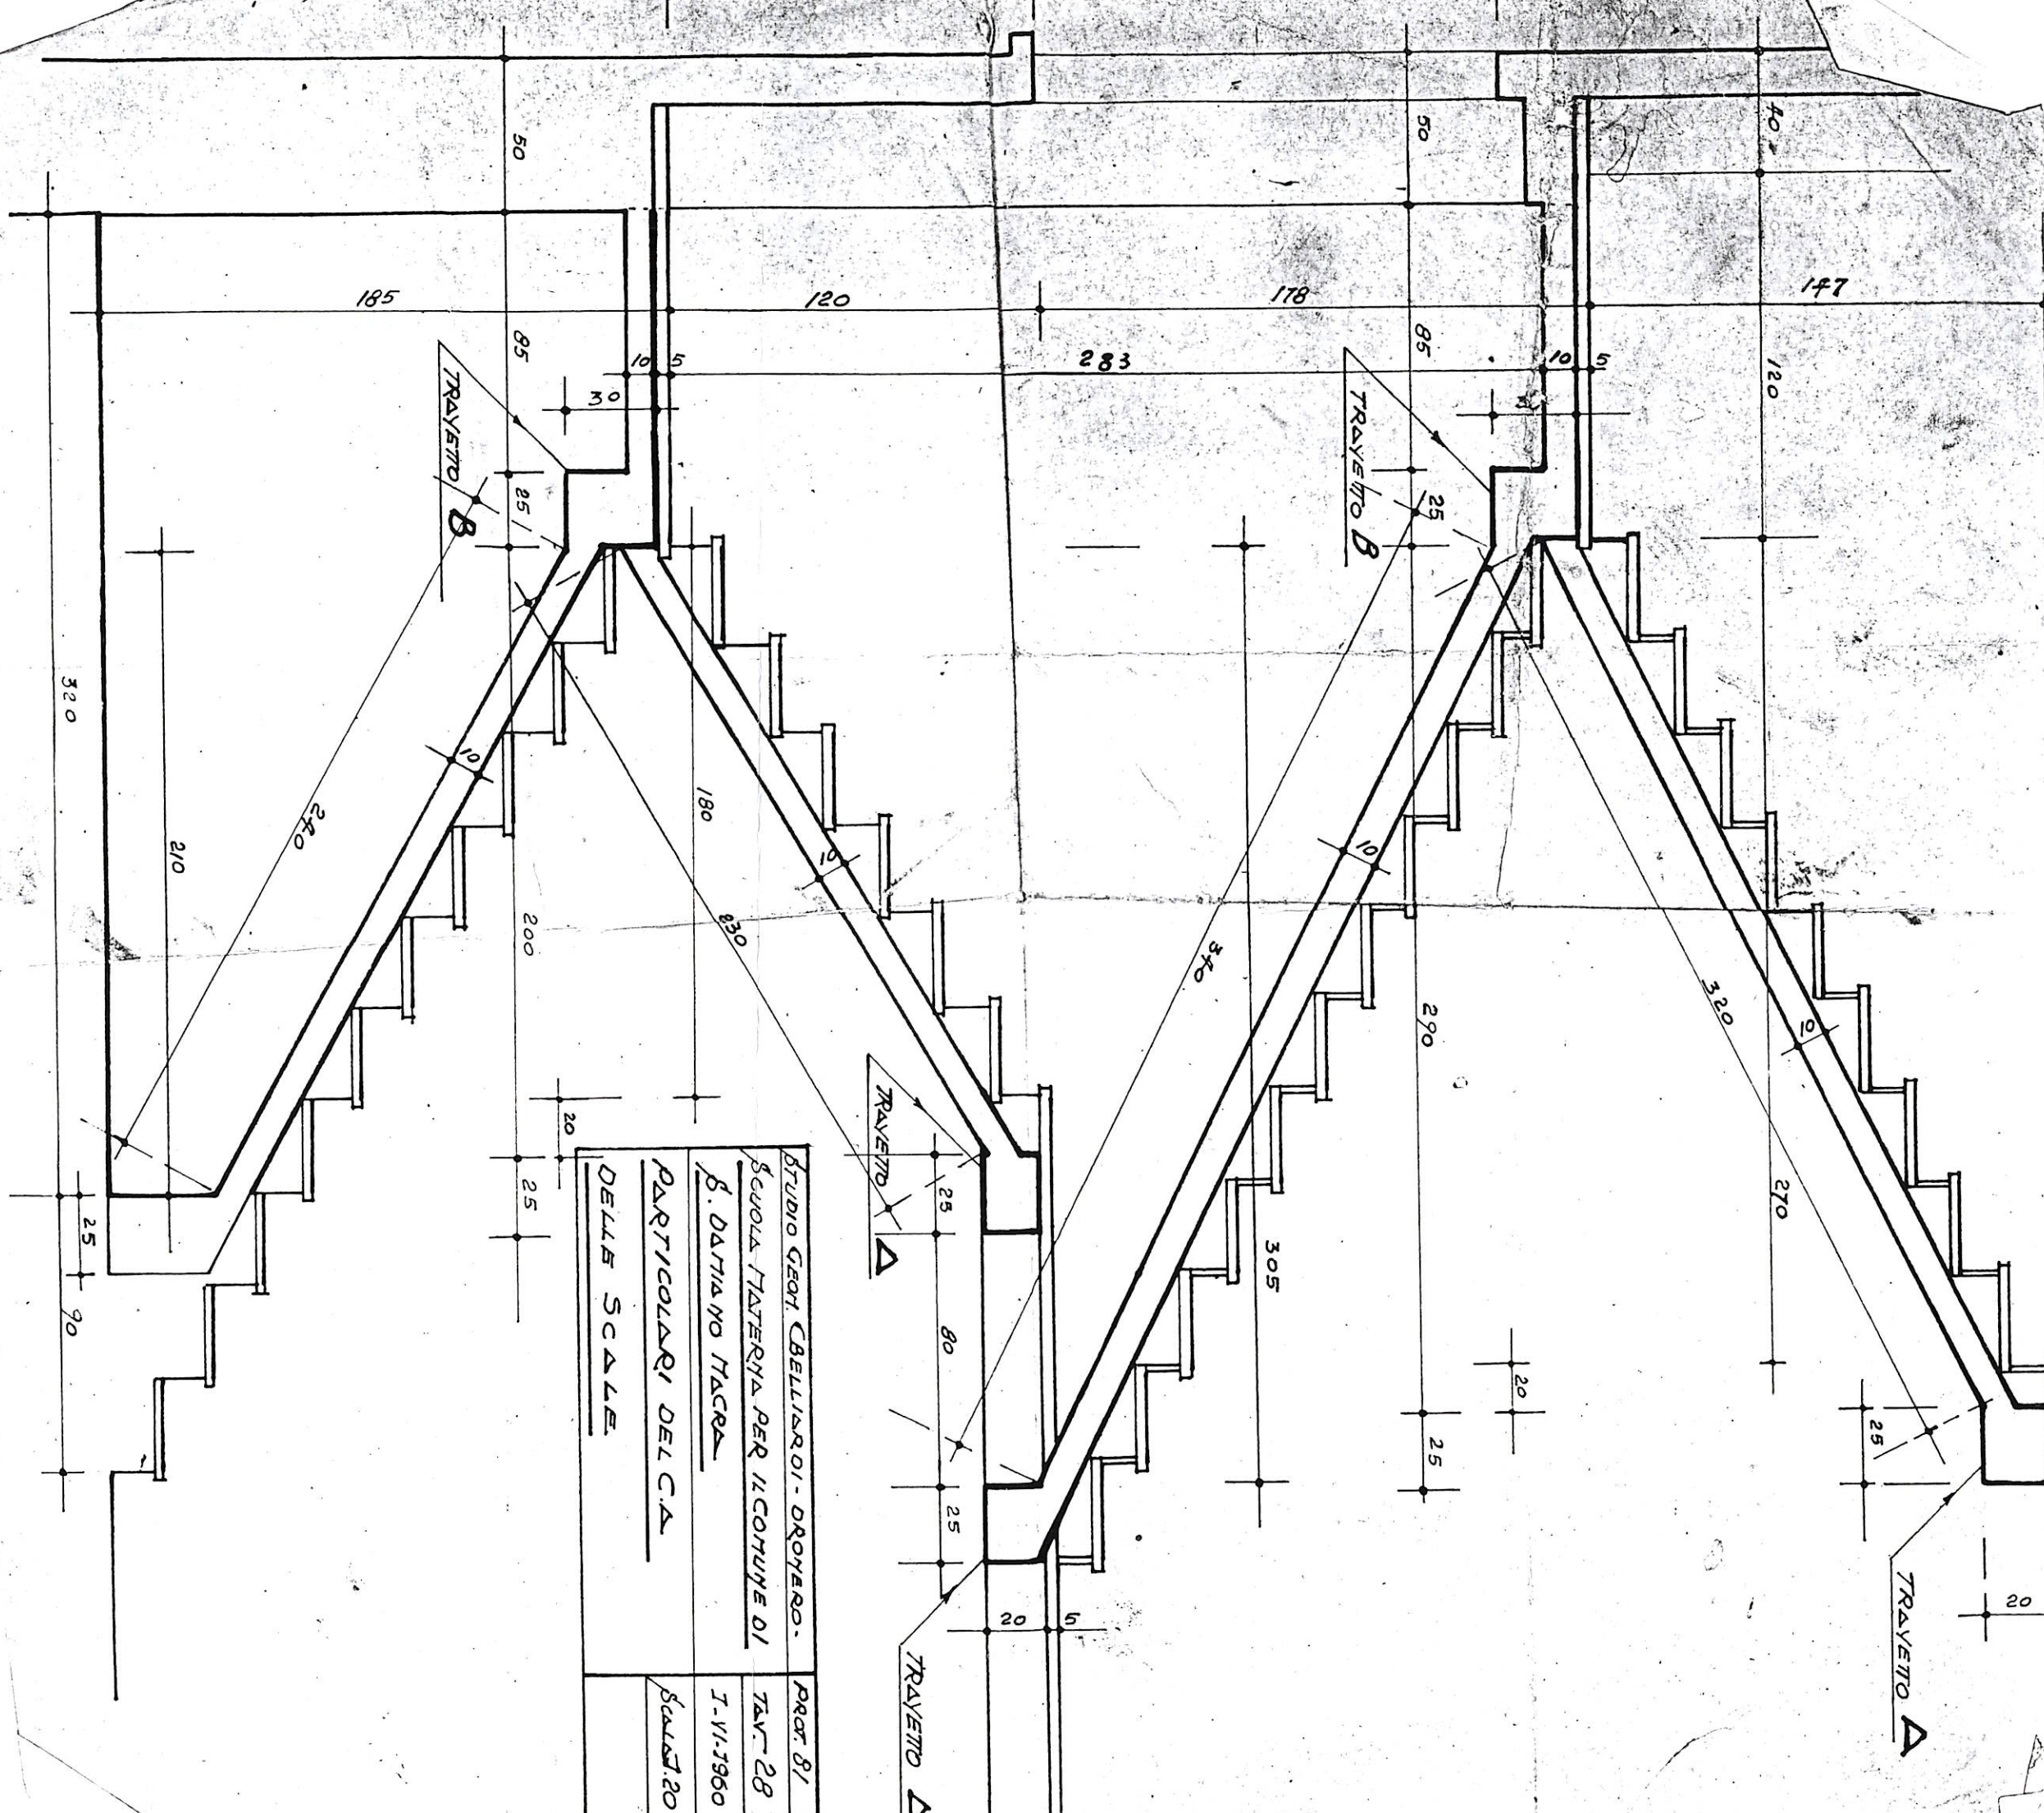

|                                      |            |
|--------------------------------------|------------|
| STUDIO GEOI. CABELLIARDI - DROGHERA. | PROG. 81   |
| SCUOLA MATERNA PER IL CONTINUE DI    | TA. 28     |
| B. DATTILINO MACRA                   | 1-11-1960  |
| PARTICOLARI DEL C.A.                 | Scala 1.20 |
| DELLA SCALE                          |            |