

COMUNE DI SAN DAMIANO MACRA
PIANO REGOLATORE INTERCOMUNALE DI C.M.
(APPROVATO CON D.G.R. N. 115-14021 DEL 02/03/1982)

PIANO DI RECUPERO CONVENZIONATO ZONA R20
COME INDIVIDUATO CON MODIFICA (ai sensi del 12° comma art. 17, L.R.
 56/77 e succ. mod. ed int.) **D.C. n. 2 del 27/01/2022**

Tav. 6
Progetto plano-volumetrico
STATO DI FATTO
scala 1:200

Presentazione per accoglimento il _____ Nr. protocollo _____
 Pubblicazione dal _____ al _____
 Approvazione con D.G.C. Nr. _____ del _____

I Proponenti:

Beltramo Cinzia

Ferrero Simone

Olivero Melissa

Il progettista e direttore tecnico:
Arch. Fabio Gallo


S_025_07_935

Dicembre 2022

Stato di fatto
Piante




 **Demolizione**

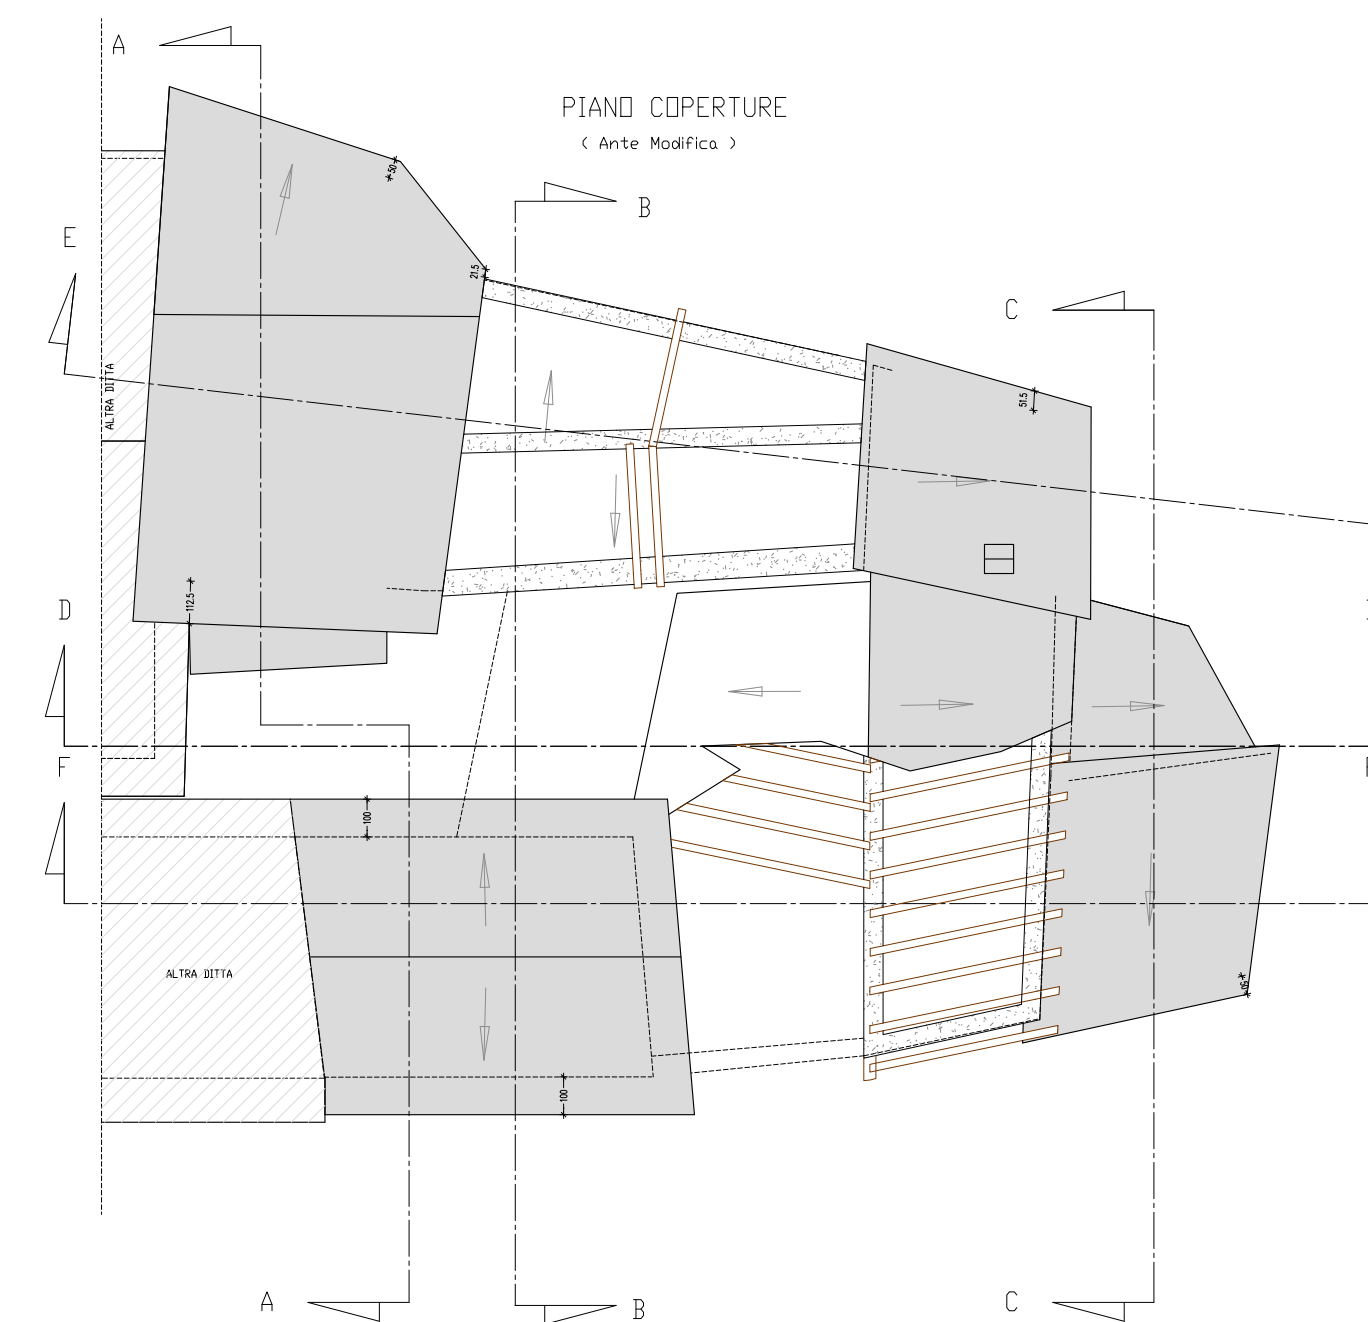

Stato di fatto

Sezioni

Sezione B-3
(Post Modifica)

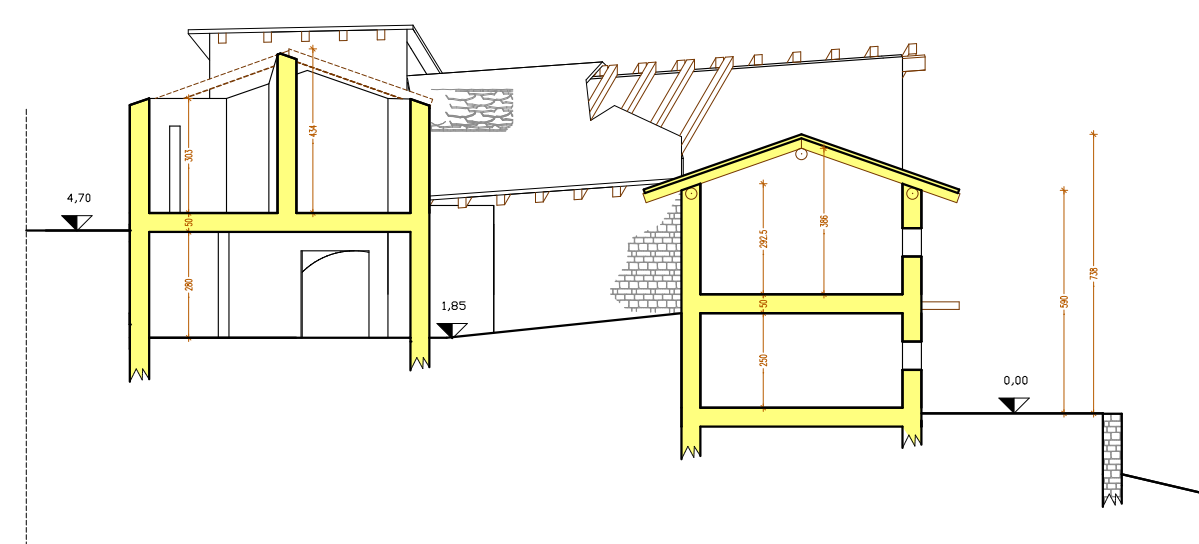


SEZIONE C-C


< Ante Modifica >



SEZIONE D-
< Post Modifica >

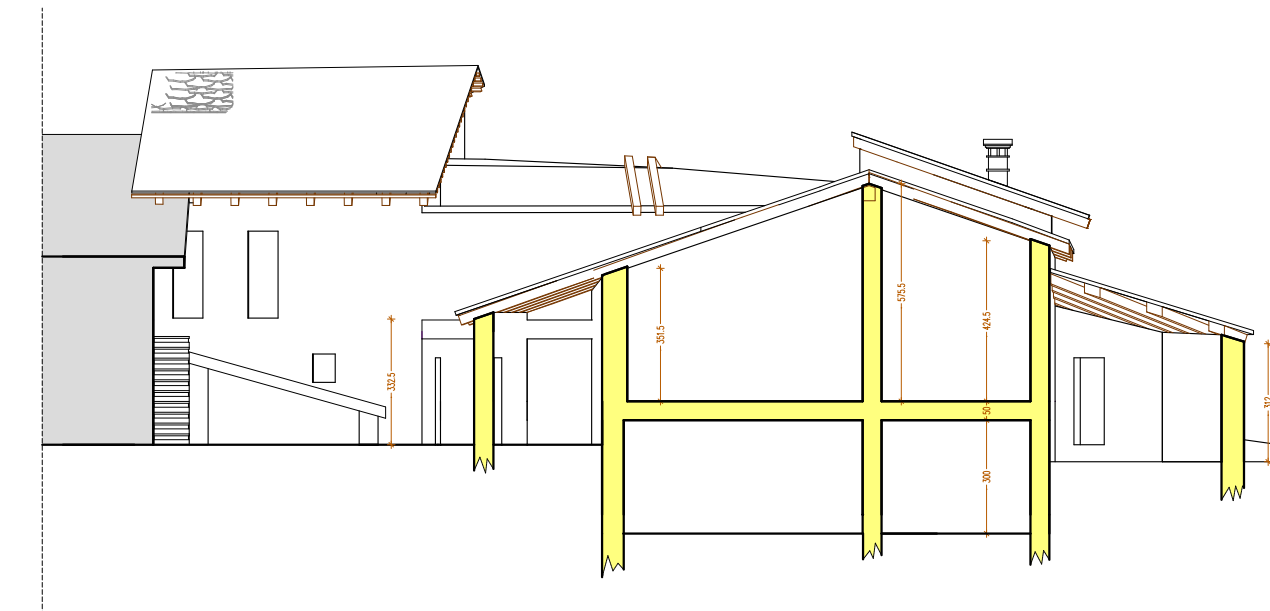


SEZIONE E-E

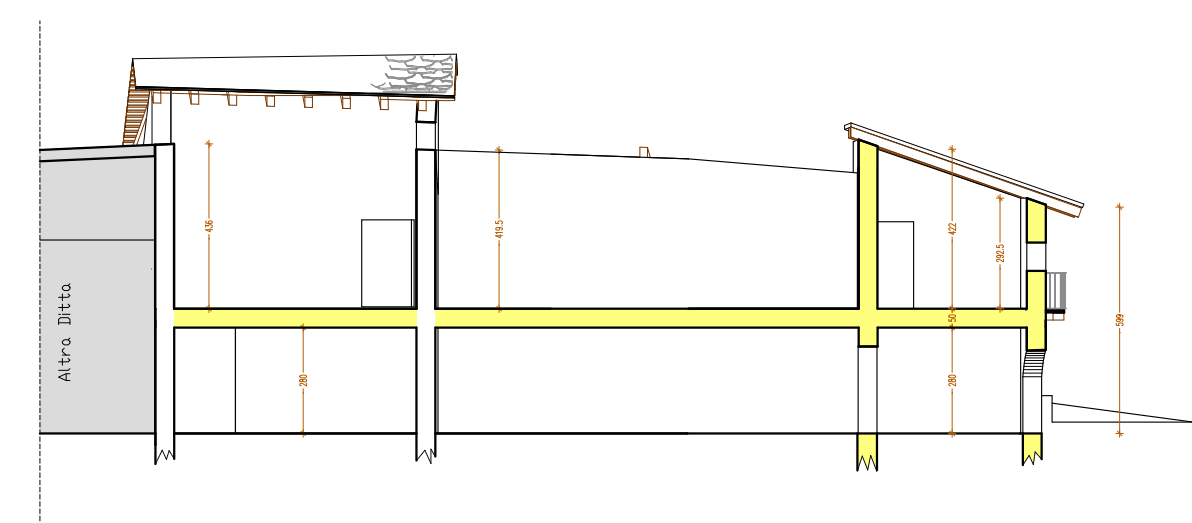


Stato di fatto
Prospetti


PROSPETO NORD

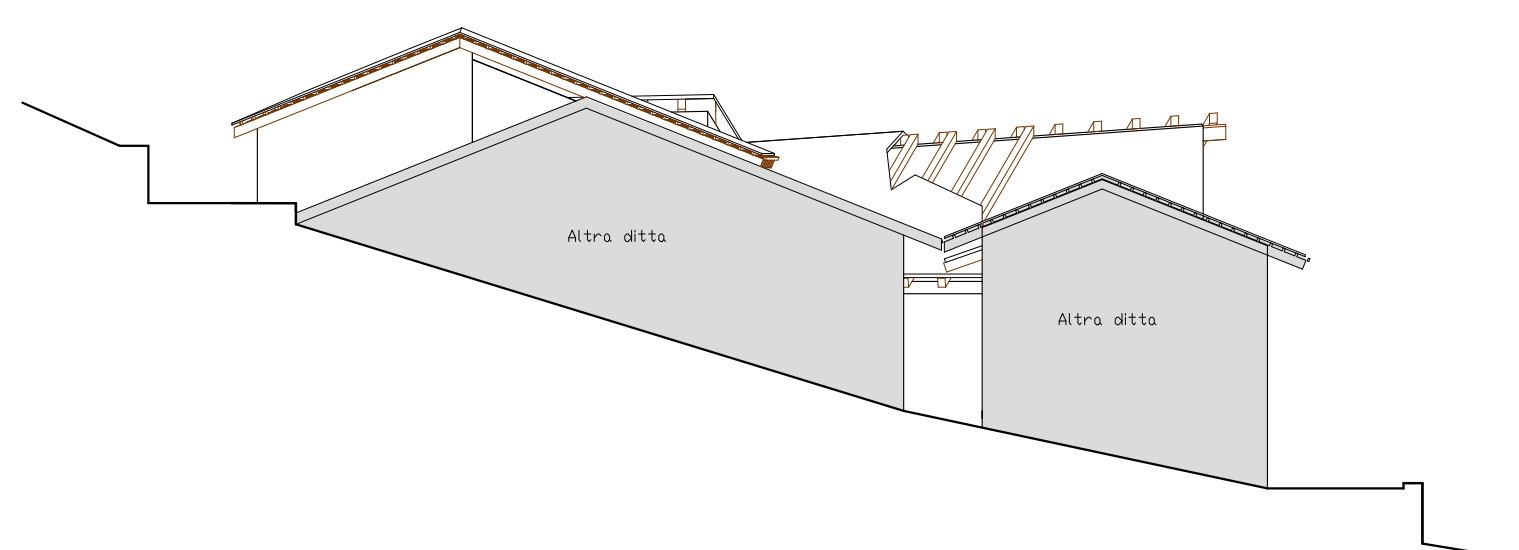

PROSPETTO SUI
< Ante Modifica >

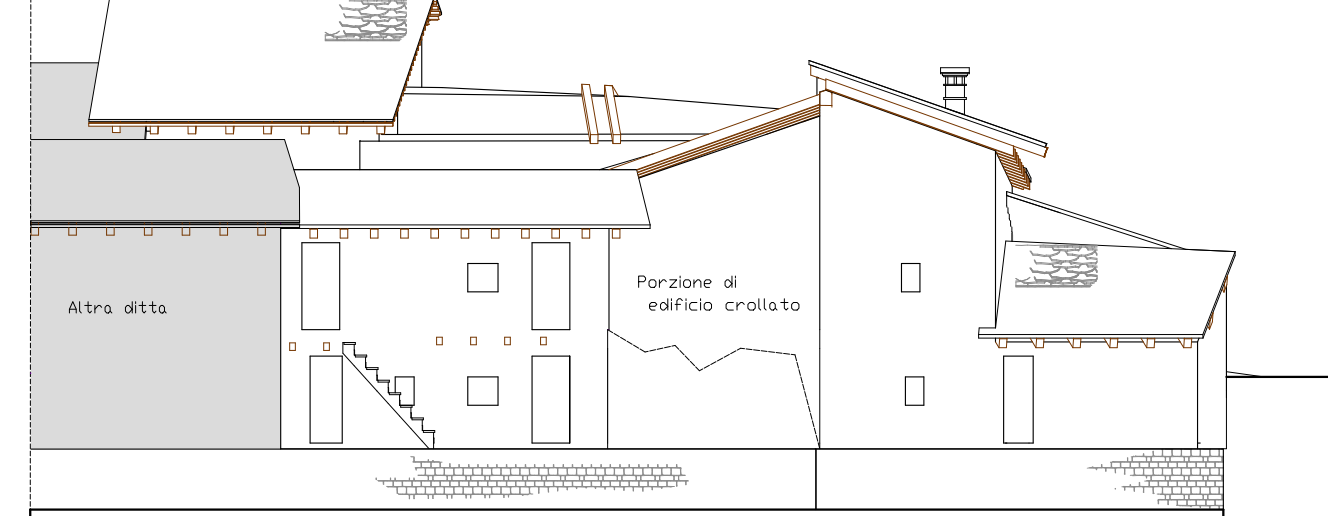

PROSPETTO EST

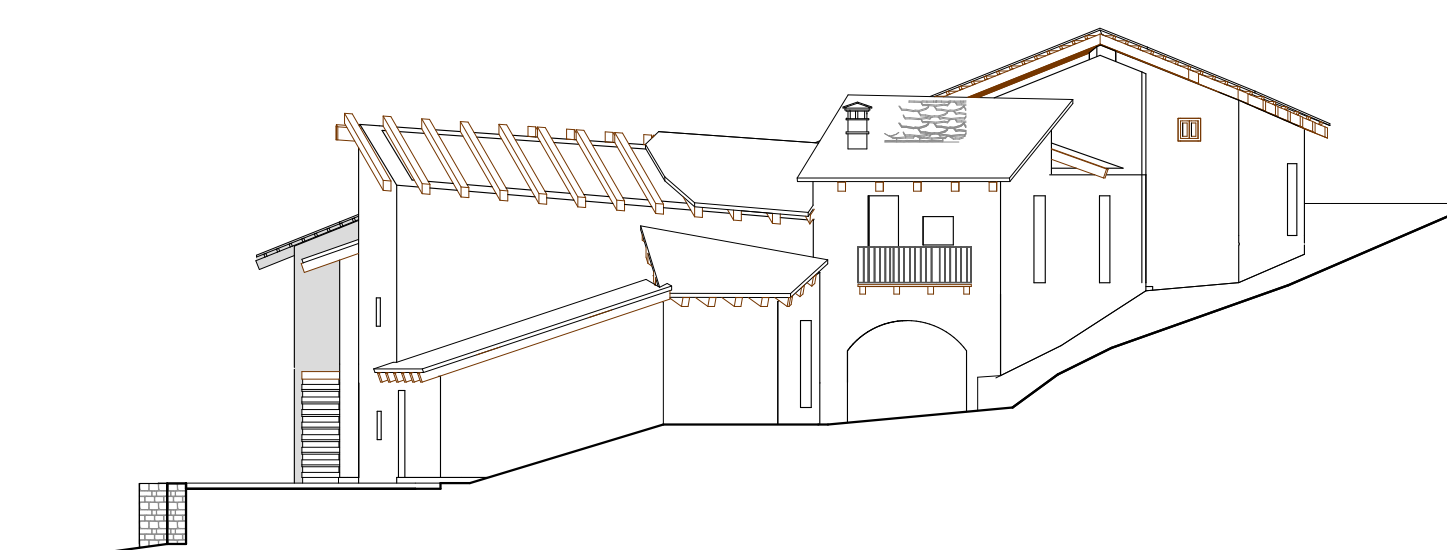

PROSPETO NOR
(Ante Modifica)

